



Министерство образования и науки Российской Федерации
Федеральное государственное бюджетное образовательное учреждение высшего образования
"ТОМСКИЙ ГОСУДАРСТВЕННЫЙ АРХИТЕКТУРНО-СТРОИТЕЛЬНЫЙ УНИВЕРСИТЕТ"

пл. Соляная, 2, г. Томск, 634003, телефон (3822) 65-32-61, факс (3822) 65-24-22, e-mail: canc@tsuab.ru
ОКПО 02069295, ОГРН 1027000882886 ИНН/КПП 7020000080/701701001

**Дизайн - проект по благоустройству территорий общего пользования города Асино
в рамках муниципальной программы
«Формирование современной городской среды на 2018-2022 годы»
ОБЩЕСТВЕННОЕ ПРОСТРАНСТВО
УЛИЦА ЛЕНИНА 17, 19, 32**

**Заказчик: Администрация Асиновского городского поселения
Проектировщик: ФГБОУ ВО «Томский государственный архитектурно-строительный университет**

ТОМСК - 2018



Министерство образования и науки Российской Федерации
Федеральное государственное бюджетное образовательное учреждение высшего образования
"ТОМСКИЙ ГОСУДАРСТВЕННЫЙ АРХИТЕКТУРНО-СТРОИТЕЛЬНЫЙ УНИВЕРСИТЕТ"

пл. Соляная, 2, г. Томск, 634003, телефон (3822) 65-32-61, факс (3822) 65-24-22, e-mail: canc@tsuab.ru
ОКПО 02069295, ОГРН 1027000882886 ИНН/КПП 7020000080/701701001

УТВЕРЖДАЮ
Проректор университета
по научной работе
А.В. Цхе


«____» _____ г.

**Дизайн - проект по благоустройству территорий общего пользования города Асино
в рамках муниципальной программы
«Формирование современной городской среды на 2018-2022 годы»
ОБЩЕСТВЕННОЕ ПРОСТРАНСТВО
УЛИЦА ЛЕНИНА 17, 19, 32**

Руководитель проектов: зав.кафедрой дизайна архитектурной среды В.И.Коренев

**Исполнители: Е. В. Люст
Ю. В. Гончарова**


Схема размещения зон рекреаций, г. Асино

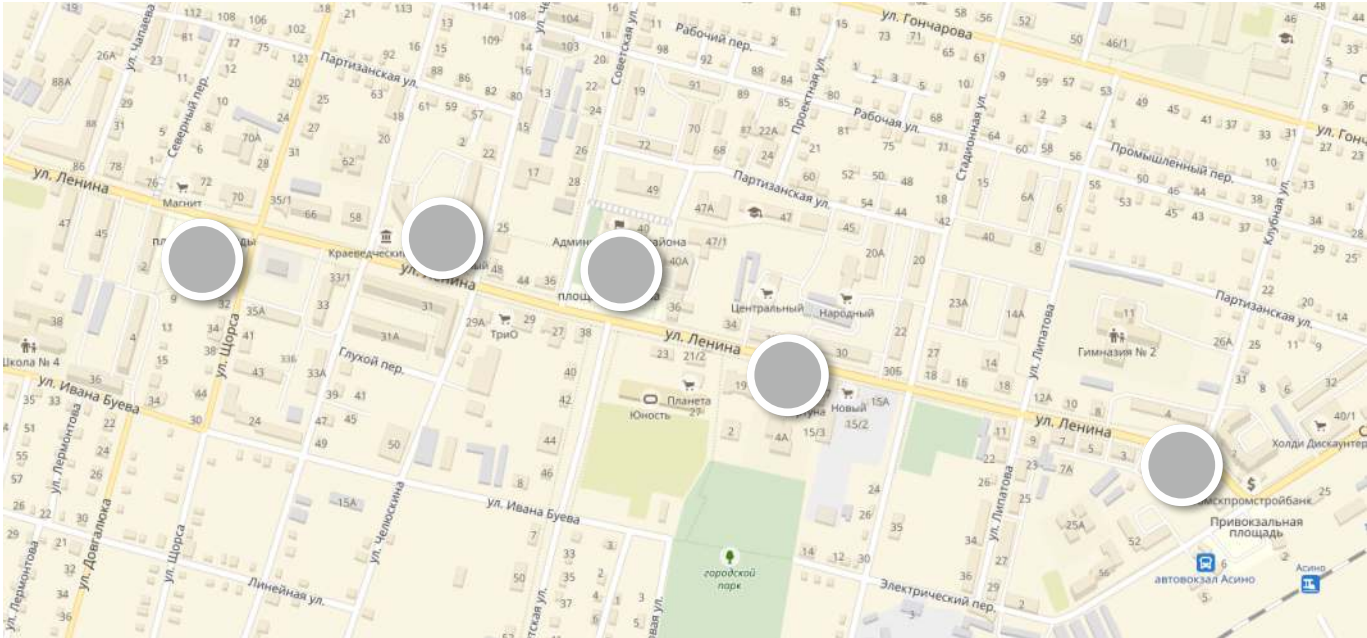

Ситуационная схема




Границы проектирования

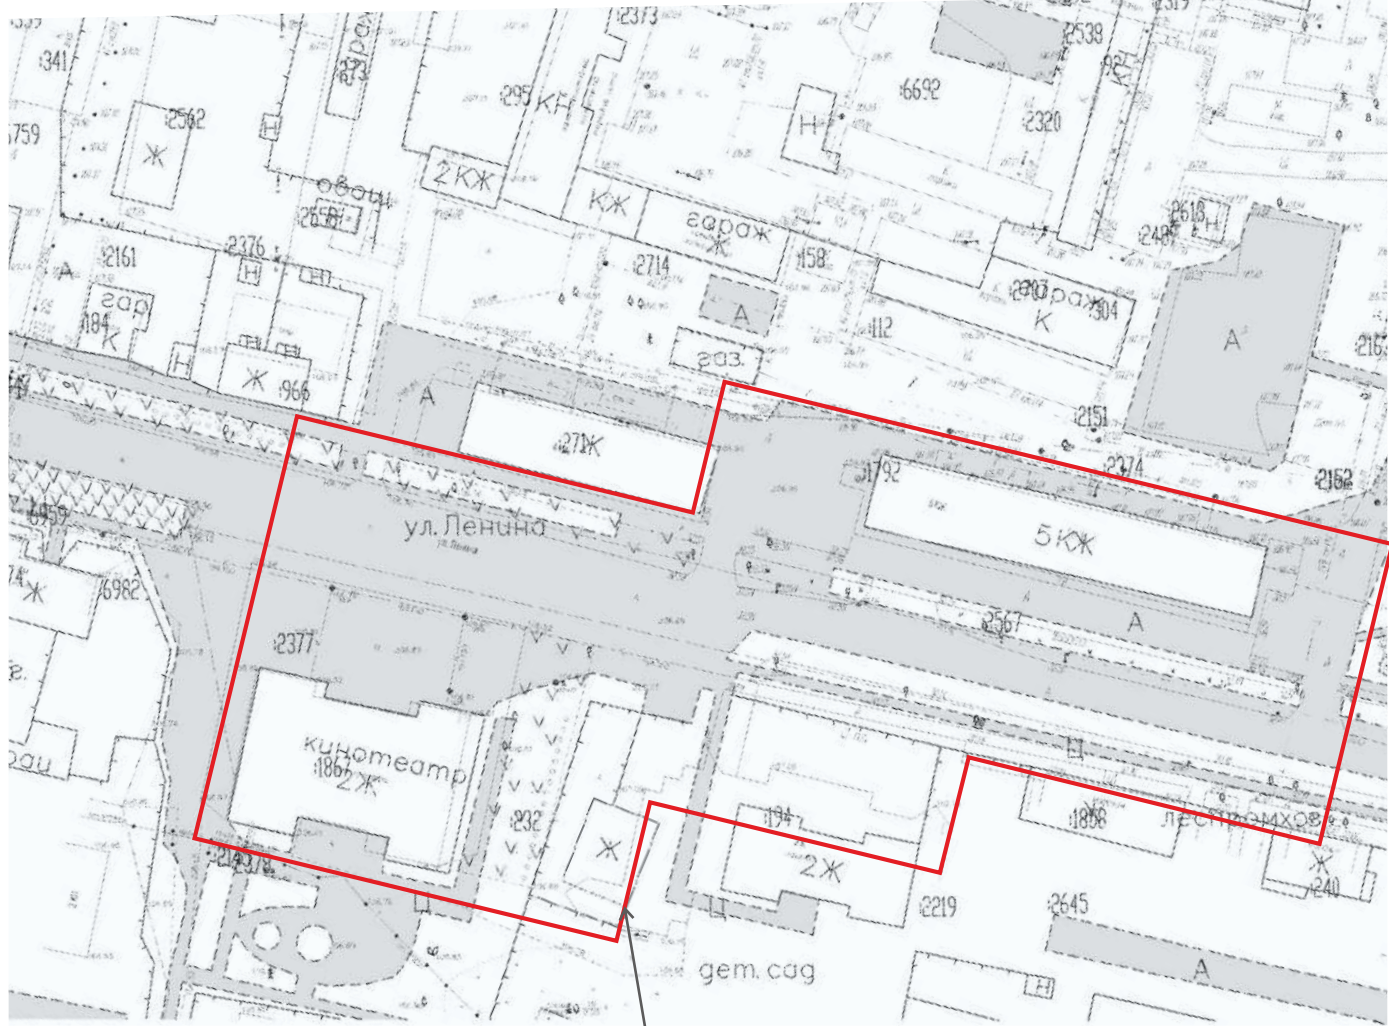

Общественное пространство ул. Ленина, 17, 19, 32

Общественное пространство ул. Ленина, 17, 19, 32

				ЭП-		
				Дизайн - проект по благоустройству территорий общего пользования города Асино в рамках муниципальной программы «Формирование современной городской среды на 2018-2022 гг.		
Рук.проекта	Корнев В.И			ОБЩЕСТВЕННОЕ ПРОСТРАНСТВО УЛИЦА ЛЕНИНА 17, 19, 32	Стадия	Лист
Разработал	Люст Е. В.				ЭП	1
	Гончарова Ю. В.			Общие сведения о размещении и параметрах территории	Листов	
					ТГАСУ, КАФ. ДИЗАЙНА АРХИТЕКТУРНОЙ СРЕДЫ	
						5

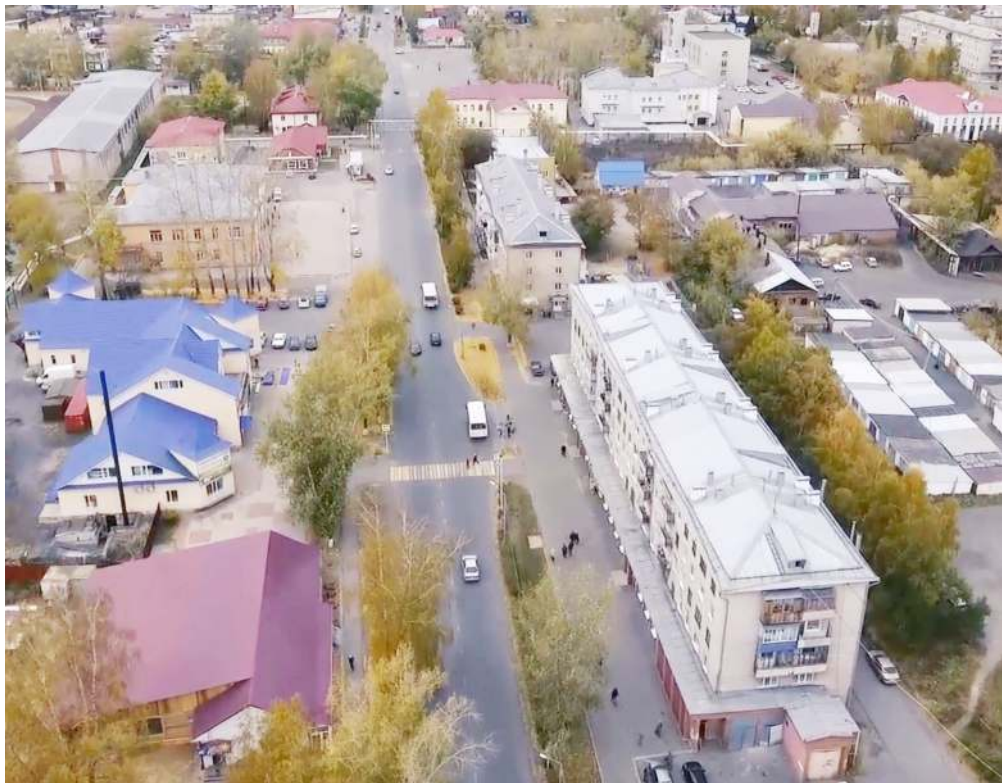


СУЩЕСТВУЮЩЕЕ СОСТОЯНИЕ ТЕРРИТОРИИ

Зона, выделенная для разработки эскизного дизайн-проекта, является территорией общего пользования, расположена вдоль улицы Ленина и непосредственно примыкает к зданию Дома Культуры, Торгового Центра «Фортуна» и жилым домам № 30 и № 32

На территория имеются местами ухоженные зеленые насаждения, пешеходные дорожки с твердым покрытием и самовольные паркинги. Покрытие проезжей части и тротуарных / пешеходных дорожек требуют ремонта. Покрытие газона местами вытоптано и имеет проплешины.


Границы проектирования

				ЭП-		
				Дизайн - проект по благоустройству территорий общего пользования города Асино в рамках муниципальной программы «Формирование современной городской среды на 2018-2022 гг.		
Рук.проекта	Корнев В.И			ОБЩЕСТВЕННОЕ ПРОСТРАНСТВО УЛИЦА ЛЕНИНА 17, 19, 32	Стадия	Лист
Разработал	Люст Е. В.				ЭП	2
	Гончарова Ю. В.			Общие сведения о существующем состоянии территории	ТГАСУ, КАФ. ДИЗАЙНА АРХИТЕКТУРНОЙ СРЕДЫ	
						Листов
						5

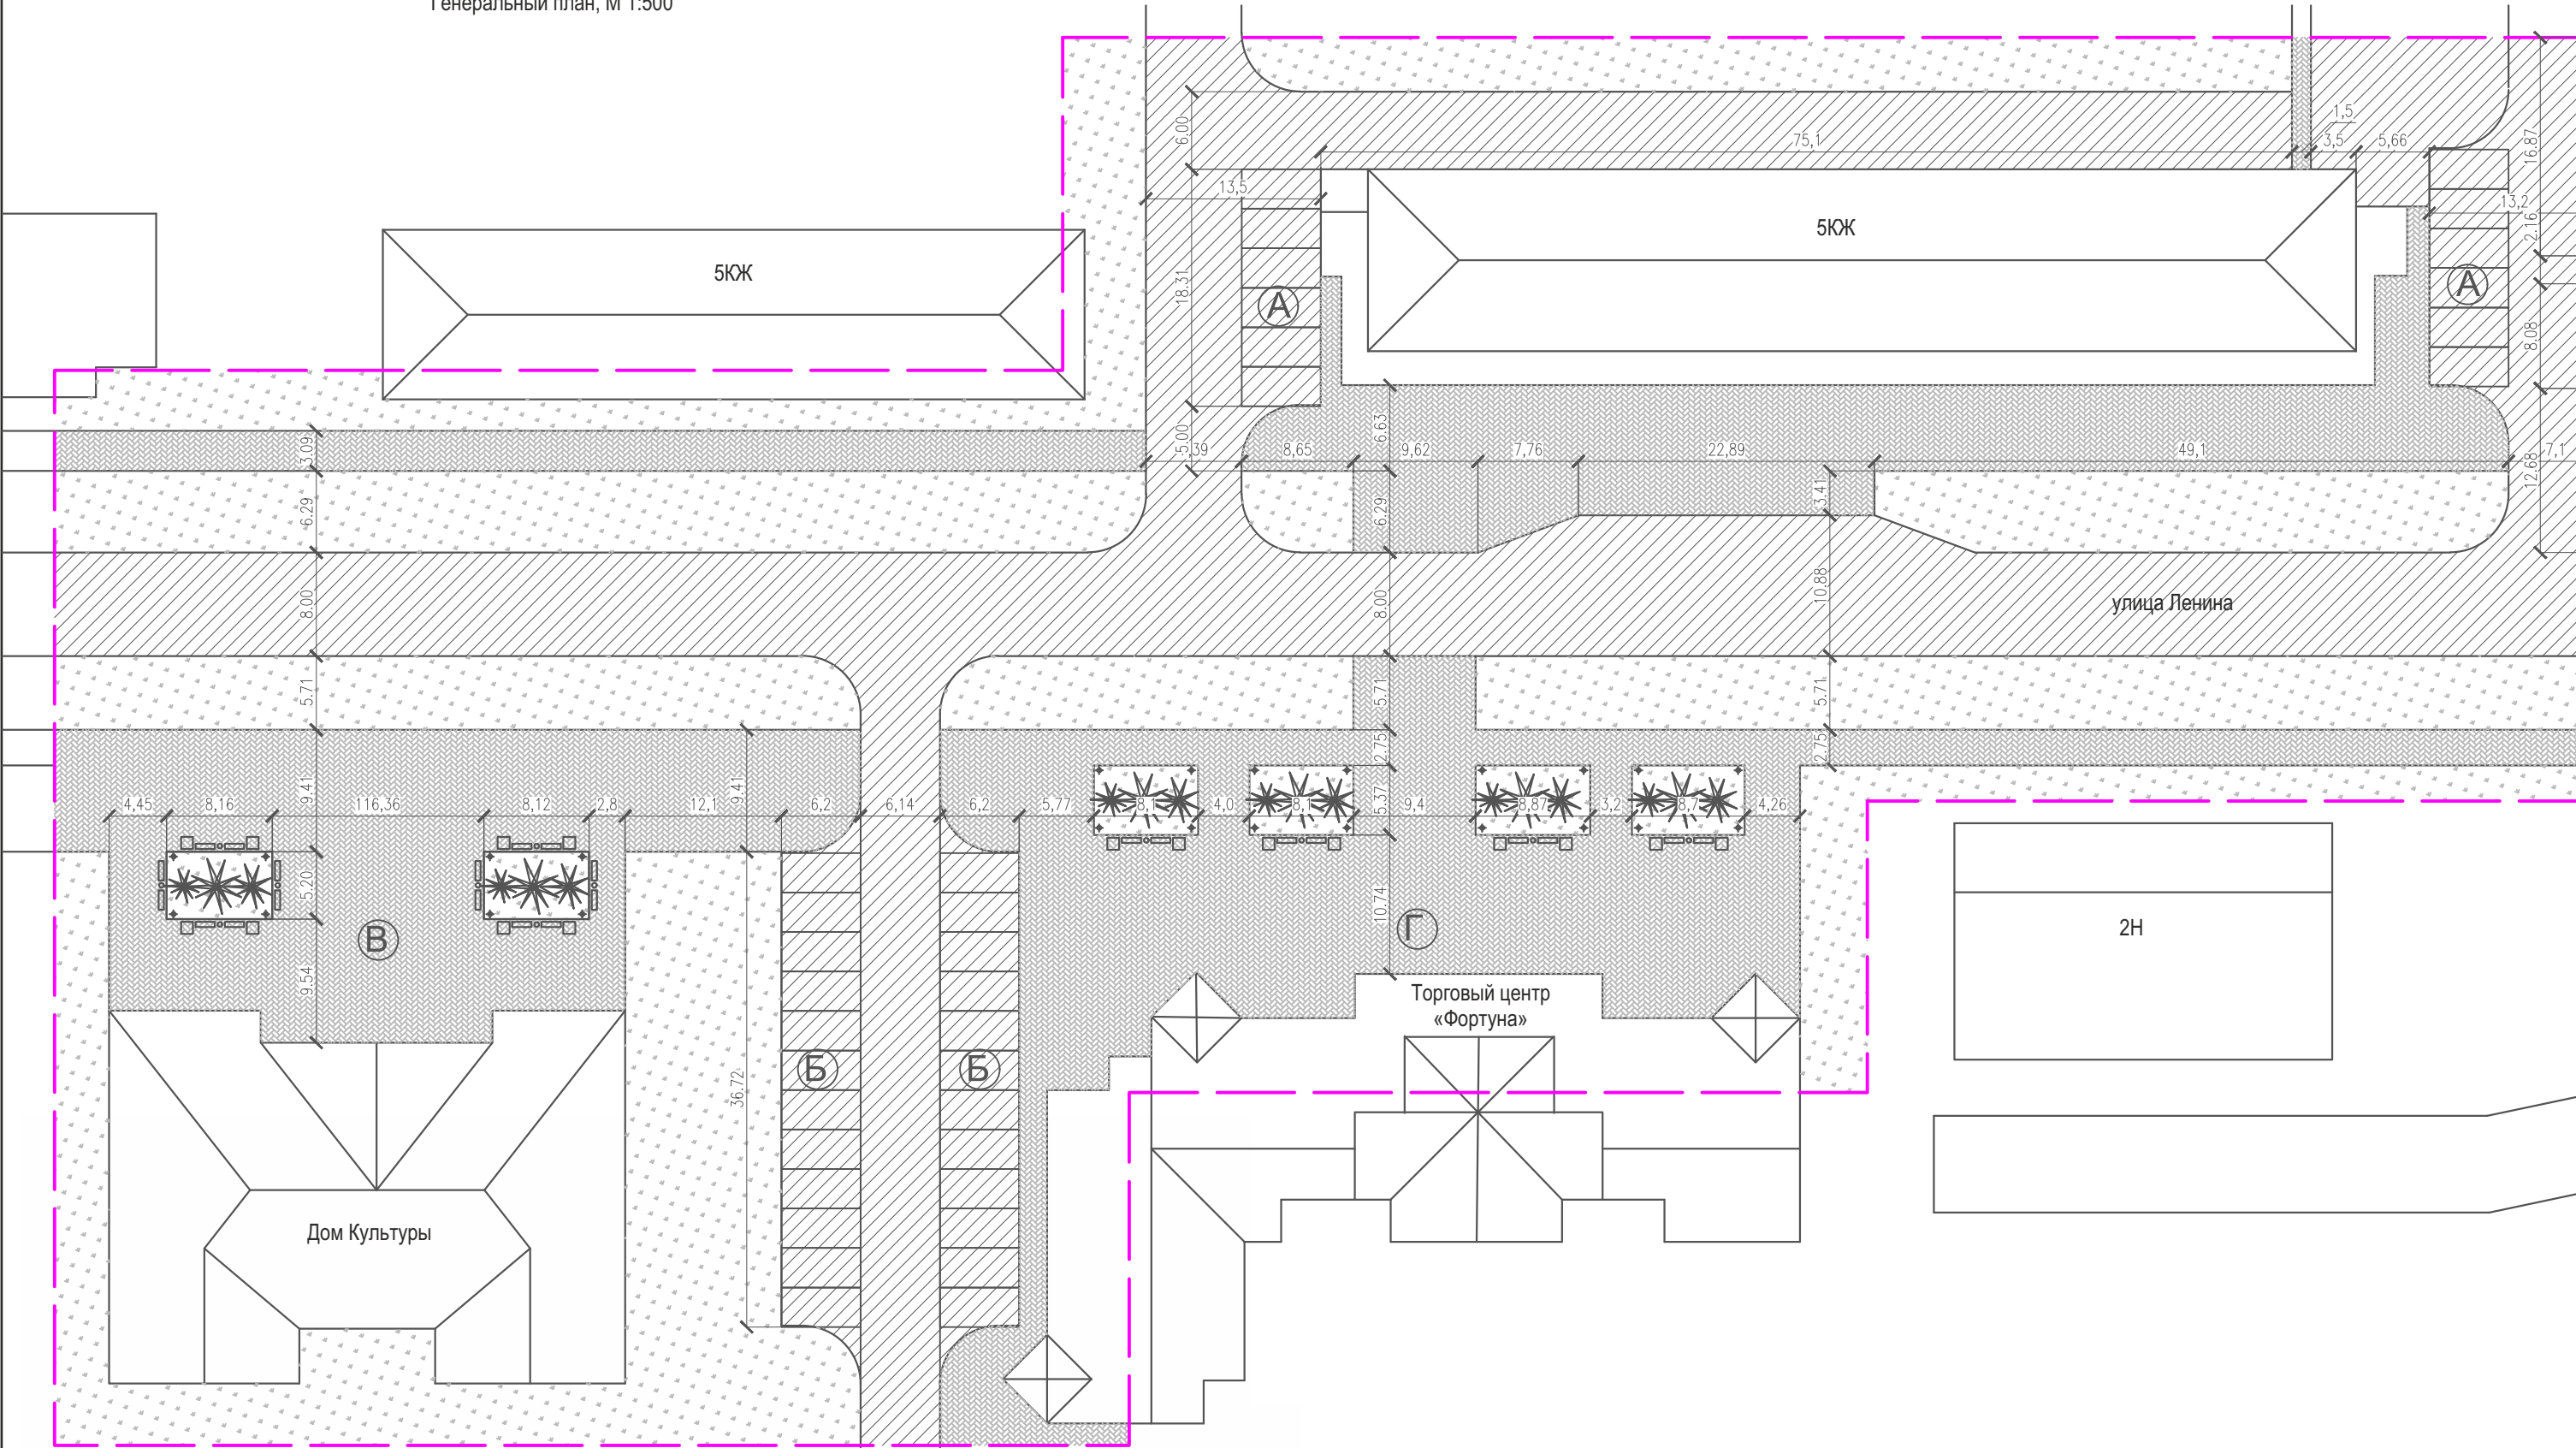

Условные обозначения и изображения

№ п. п.	Наименование	Обозначение
1	Существующие здания	КЖ
2	Условная граница благоустраиваемой территории (Sуч.=1,58Га)	
3	Паковочное место	

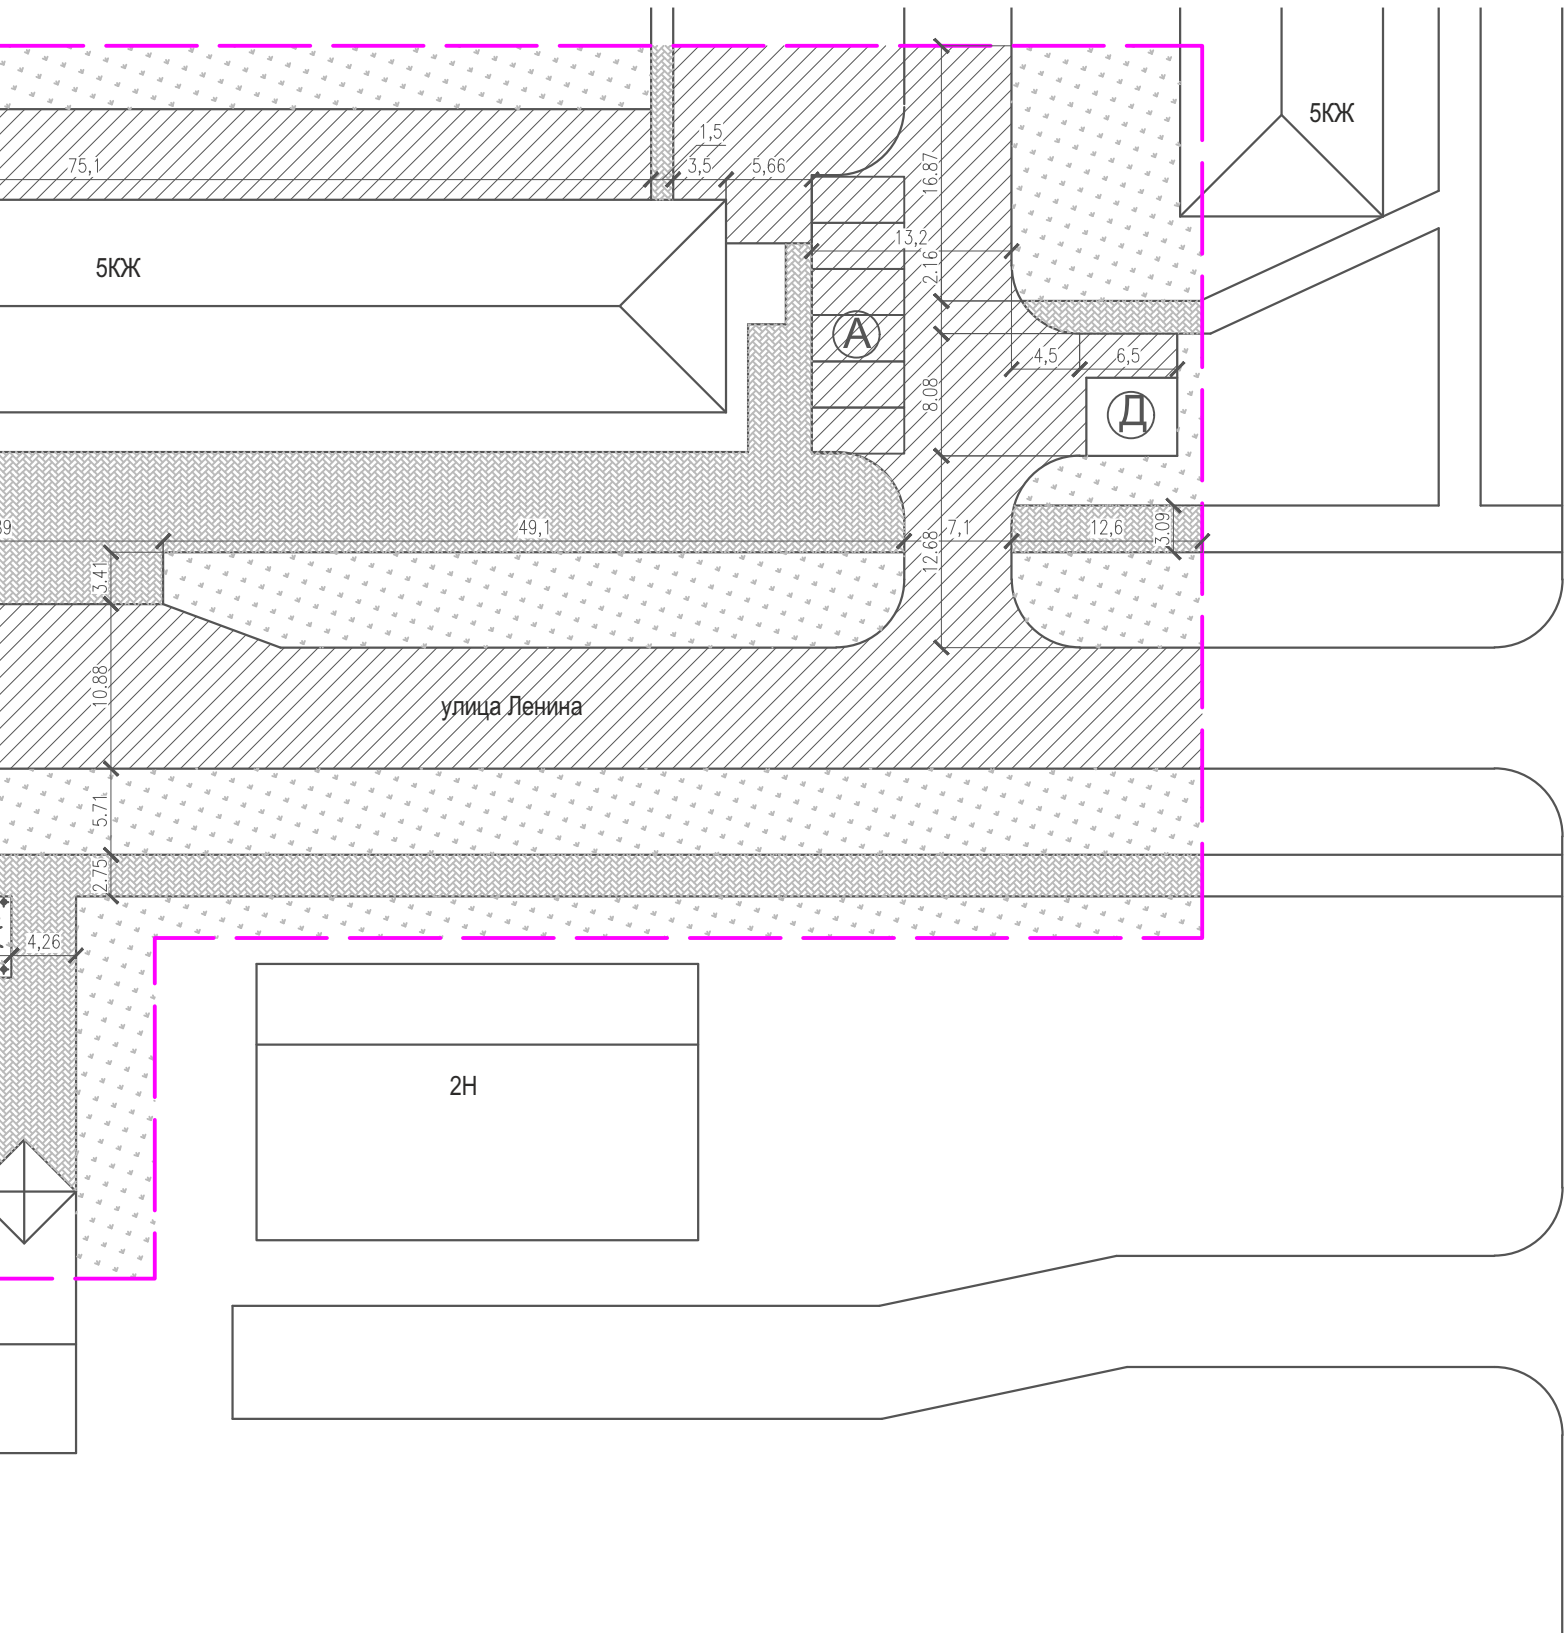

улица Стадионная

Ведомость проездов, тротуаров, площадки

Поз.	Наименование	Тип	Площадь покрытия, м²
1	Покрывтие по тротуарам тип "кирпич дорожный" Бортовой камень БР 100.20.8.-1-1607 поз.м.	1	3779,0
2	Покрывтие гравийно-песчаной смесью Н =100мм		4158,0
3	Площадь газонов м²		4660,0

Ведомость площадок

Поз.	Наименование	Кол.	Площадь, м²
А	Автостоянка на 6 машино/мест	2	108,0
Б	Автостоянка на 12 машино/мест	2	216,0
В	Площадка для отдыха перед ДК	1	542,0
Г	Площадка для отдыха перед ТЦ	1	949,0
Д	Площадка сбора бытовых отходов	1	50,0

Ведомость малых архитектурных форм

Поз.	Обозначение	Наименование	Кол., шт.
1	≡	Диван садово-парковый на чугунных ножках	24
2	○	Урна металлическая (арт.001212 КСИЛ)	12
3	□	Ваза железобетонная (арт.001152 КСИЛ)	16
4	⊕	Уличный фонарь AL 6819 Robers	24

				ЭП-		
				Дизайн - проект по благоустройству территорий общего пользования города Асино в рамках муниципальной программы «Формирование современной городской среды на 2018-2022 гг.		
Рук.проекта	Коренев В.И			ОБЩЕСТВЕННОЕ ПРОСТРАНСТВО УЛИЦА ЛЕНИНА 17, 19, 32	Стадия	Лист
Разработал	Люст Е. В.				ЭП	3
	Гончарова Ю. В.					Листов
				Проектное предложение, генеральный план	ТГАСУ, КАФ. ДИЗАЙНА АРХИТЕКТУРНОЙ СРЕДЫ	



Эскизная визуализация. Вид 1.



- ПРОЕКТНОЕ ПРЕДЛОЖЕНИЕ.
- На выделенной территории общественного пространства эскизным Дизайн-проектом . предусмотрено следующее:
- 1. устройство дополнительных тротуаров с покрытием из брусчатки;
 - 2. устройство организованных парковок близи здания Дома Культуры -12 машиномест, вблизи ТЦ «Фортуна» - 12 машиномест и возле 5-ти этажного жилого дома № 30 - 6 машиномест по обеим сторонам.;
 - 3. устройство площадок для отдыха с установкой МАФ перед входом в Дом Культуры;
 - 4. устройство площадок для отдыха с установкой МАФ перед входом в Торговый Центр «Фортуна»;
 - 5. установка дополнительного осветительного оборудования (торшерного типа) на площадках перед ДК и ТЦ «Фортуна»

				ЭП-		
				Дизайн - проект по благоустройству территорий общего пользования города Асино в рамках муниципальной программы «Формирование современной городской среды на 2018-2022 гг.		
Рук.проекта	Корнев В.И			ОБЩЕСТВЕННОЕ ПРОСТРАНСТВО УЛИЦА ЛЕНИНА 17, 19, 32	Стадия	Лист
Разработал	Люст Е. В.				ЭП	4
	Гончарова Ю. В.					Листов
				Проектное предложение, используемые элементы	ТГАСУ, КАФ. ДИЗАЙНА АРХИТЕКТУРНОЙ СРЕДЫ	

Эскизная визуализация. Вид 2.



Эскизная визуализация. Вид 3.






001212 - Урна металлическая

Металлическая цилиндрическая урна выполнена в виде металлического каркаса из вертикальных полос шириной 25 мм, соединенных ободками, на круглом металлическом основании с 4 ножками.

ПЛАН






001152 - Ваза железобетонная

Монолитная квадратная железобетонная окрашенная ваза.

ПЛАН

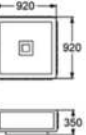



Уличный фонарь AL 6819 Robers



Диван садово-парковый на чугунных ножках

				ЭП-		
				Дизайн - проект по благоустройству территорий общего пользования города Асино в рамках муниципальной программы «Формирование современной городской среды на 2018-2022 гг.		
Рук.проекта	Корнев В.И			ОБЩЕСТВЕННОЕ ПРОСТРАНСТВО УЛИЦА ЛЕНИНА 17, 19, 32	Стадия	Лист
Разработал	Люст Е. В.				ЭП	5
	Гончарова Ю. В.			Проектное предложение, эскизная визуализация	ТГАСУ, КАФ. ДИЗАЙНА АРХИТЕКТУРНОЙ СРЕДЫ	