



Министерство образования и науки Российской Федерации
Федеральное государственное бюджетное образовательное учреждение высшего образования
"ТОМСКИЙ ГОСУДАРСТВЕННЫЙ АРХИТЕКТУРНО-СТРОИТЕЛЬНЫЙ УНИВЕРСИТЕТ"

пл. Соляная, 2, г. Томск, 634003, телефон (3822) 65-32-61, факс (3822) 65-24-22, e-mail: canc@tsuab.ru
ОКПО 02069295, ОГРН 1027000882886 ИНН/КПП 7020000080/701701001

**Дизайн - проект по благоустройству территорий общего пользования города Асино
в рамках муниципальной программы
«Формирование современной городской среды на 2018-2022 годы»
ОБЩЕСТВЕННОЕ ПРОСТРАНСТВО
УЛИЦА ЛЕНИНА, 66, 70, 72**

**Заказчик: Администрация Асиновского городского поселения
Проектировщик: ФГБОУ ВО «Томский государственный архитектурно-строительный университет**

ТОМСК - 2018



Министерство образования и науки Российской Федерации
Федеральное государственное бюджетное образовательное учреждение высшего образования
"ТОМСКИЙ ГОСУДАРСТВЕННЫЙ АРХИТЕКТУРНО-СТРОИТЕЛЬНЫЙ УНИВЕРСИТЕТ"

пл. Соляная, 2, г. Томск, 634003, телефон (3822) 65-32-61, факс (3822) 65-24-22, e-mail: canc@tsuab.ru
ОКПО 02069295, ОГРН 1027000882886 ИНН/КПП 7020000080/701701001

УТВЕРЖДАЮ
Проректор университета
по научной работе
А.В. Цхе



«____» _____ г.

**Дизайн - проект по благоустройству территорий общего пользования города Асино
в рамках муниципальной программы
«Формирование современной городской среды на 2018-2022 годы»
ОБЩЕСТВЕННОЕ ПРОСТРАНСТВО
УЛИЦА ЛЕНИНА, 66, 70, 72**

Руководитель проектов: зав.кафедрой дизайна архитектурной среды В.И.Коренев


**Исполнители: Е. В. Люст
Ю. В. Гончарова**

Схема размещения зон рекреаций, г. Асино

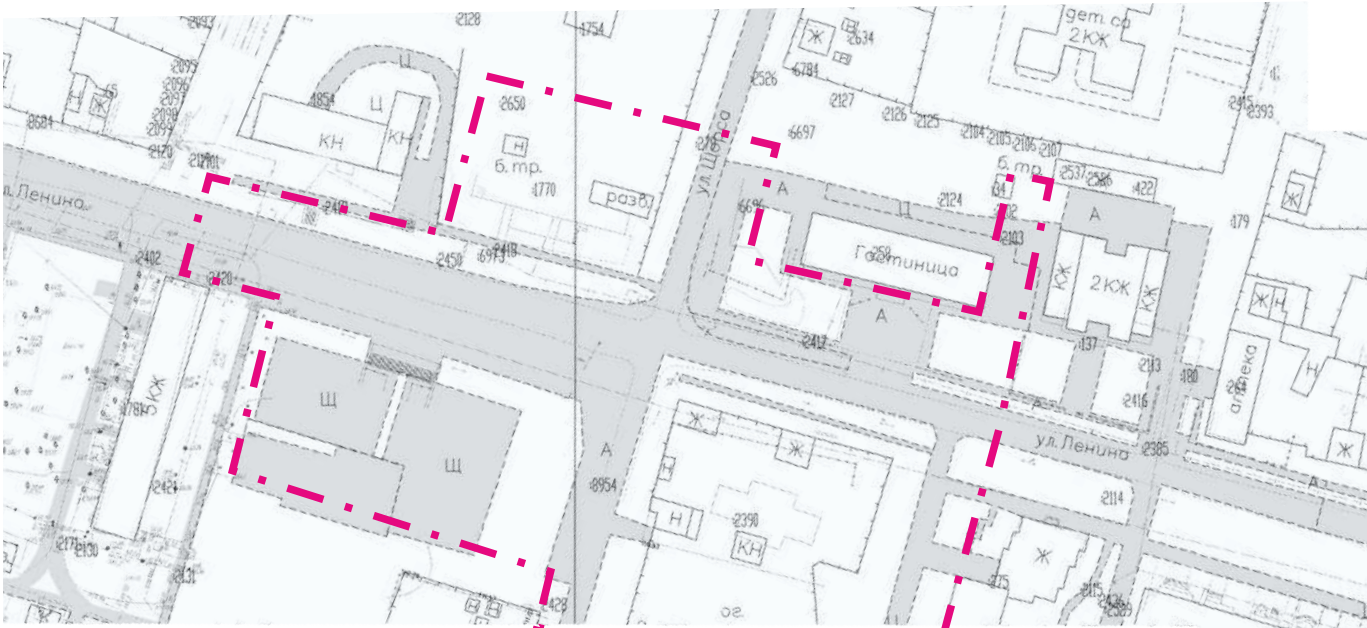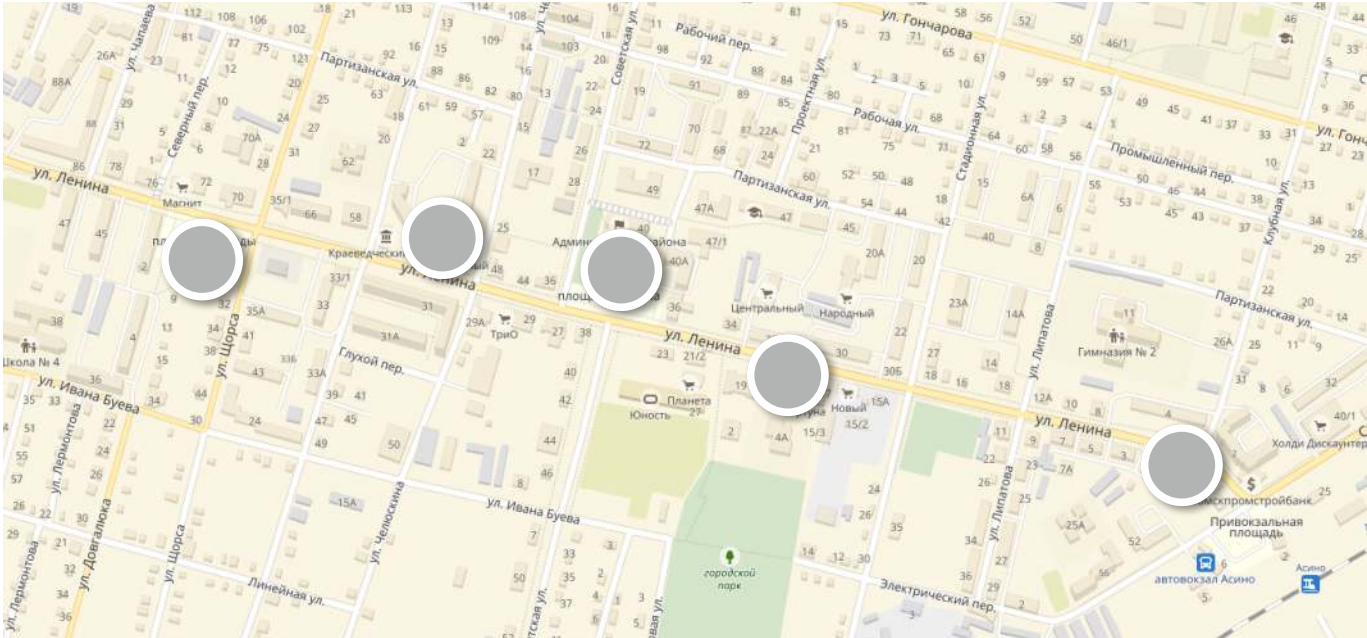

Границы проектирования

Ситуационная схема

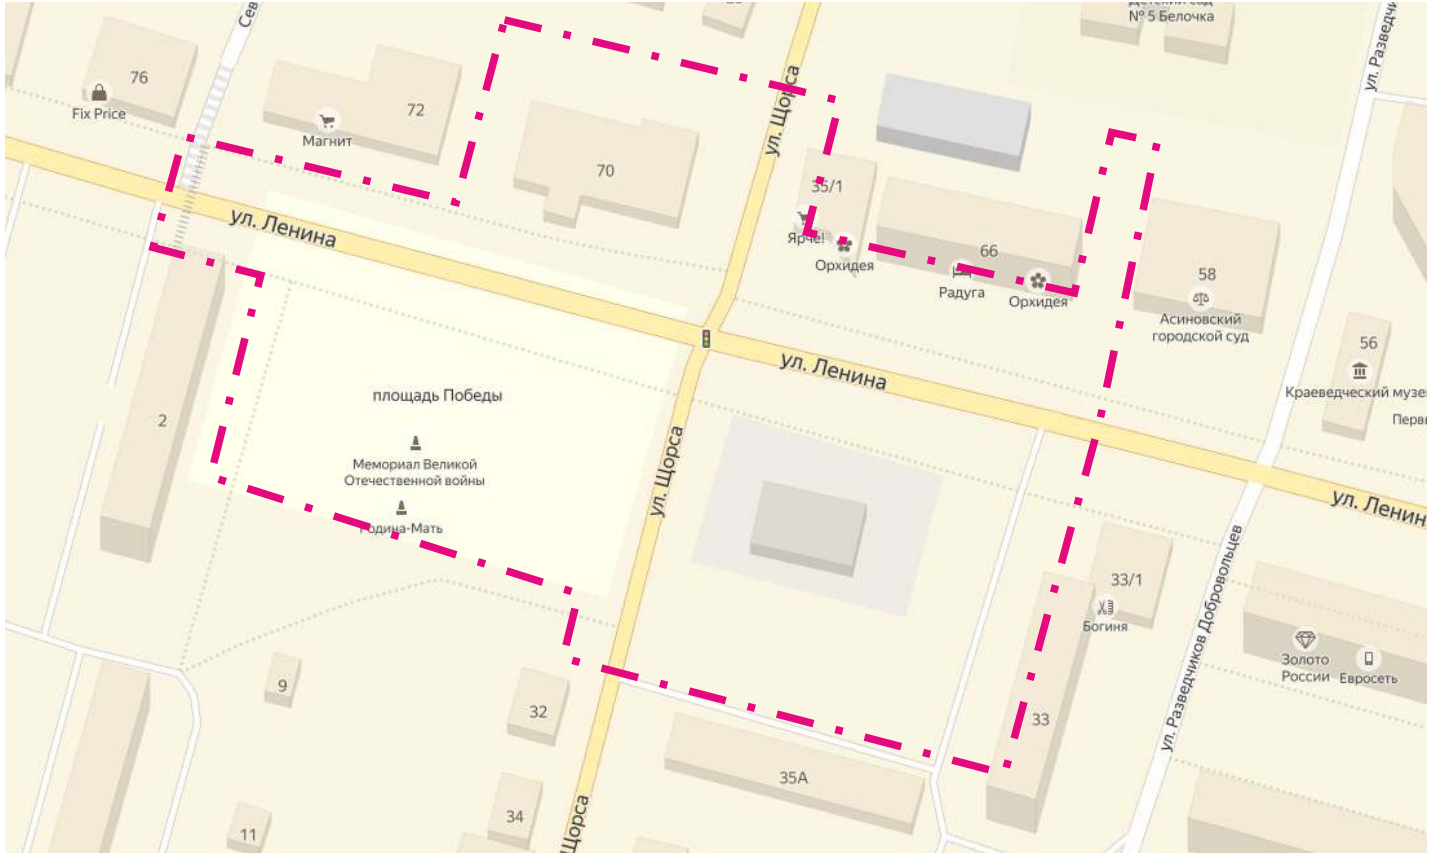

				ЭП-		
				Дизайн - проект по благоустройству территорий общего пользования города Асино в рамках муниципальной программы «Формирование современной городской среды на 2018-2022 гг.		
Рук.проекта	Корнев В.И			ОБЩЕСТВЕННОЕ ПРОСТРАНСТВО УЛИЦА ЛЕНИНА, 66, 70, 72	Стадия	Лист
Разработал	Люст Е. В.				ЭП	1
	Гончарова Ю. В.			Общие сведения о размещении и параметрах территории	ТГАСУ, КАФ. ДИЗАЙНА АРХИТЕКТУРНОЙ СРЕДЫ	
						Листов
						5




An aerial photograph of a residential neighborhood. A red dashed line outlines a specific area in the center of the image. This area includes a house with a red roof, a house with a blue roof, and a house with a green roof. The word 'Yandex' is visible in the top left and bottom right corners of the image.

_____ ■ _____ ■ _____ ■ _____

Площадка перед жилым зданием с административными/торговыми помещениями по адресу ул. Ленина, 66, 70, 72
Данная территория является территорией общего пользования, которая примыкает:

- На территория имеются местами ухоженные зеленые насаждения, пешеходные дорожки с твердым покрытием и самовольные паркинги. Покрытие проезжей части и тротуарных / пешеходных дорожек требуют ремонта. Покрытие газона местами вытоптано и имеет проплешины.

				ЭП-			
				Дизайн - проект по благоустройству территорий общего пользования города Асино в рамках муниципальной программы «Формирование современной городской среды на 2018-2022 гг.			
Рук.проекта	Корнев В.И			ОБЩЕСТВЕННОЕ ПРОСТРАНСТВО УЛИЦА ЛЕНИНА, 66, 70, 72	Стадия	Лист	Листов
Разработал	Люст Е. В.				ЭП	2	5
	Гончарова Ю. В.						
				Общие сведения о существующем состоянии территории	ТГАСУ, КАФ. ДИЗАЙНА АРХИТЕКТУРНОЙ СРЕДЫ		

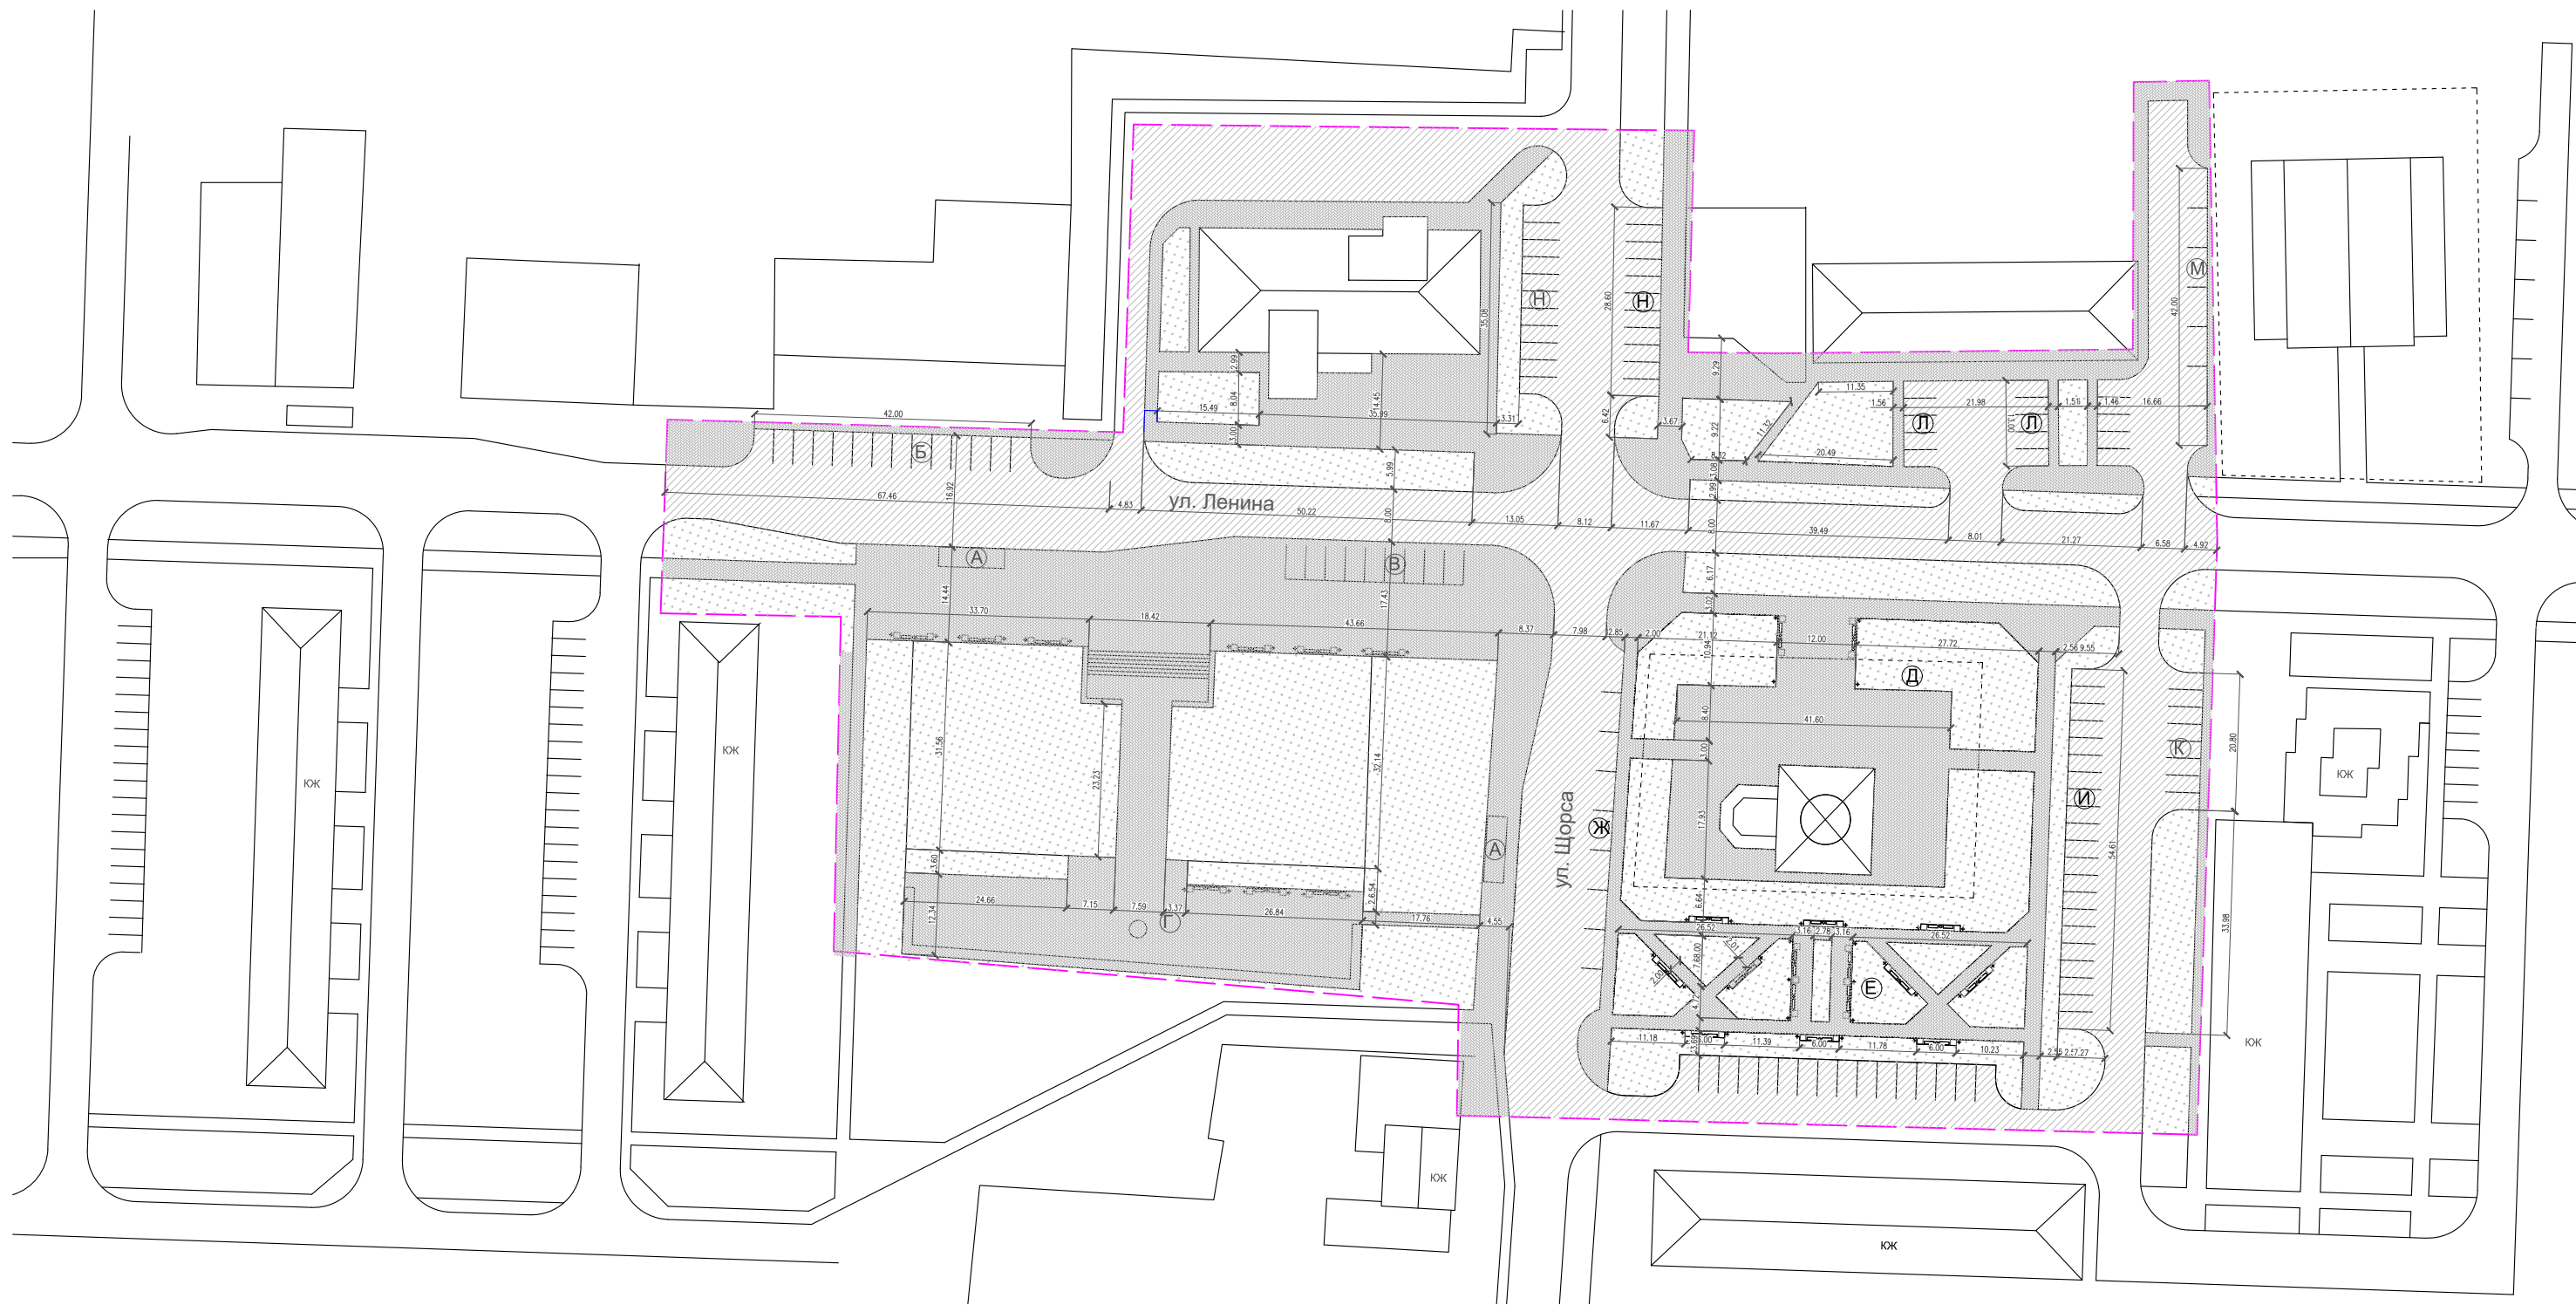


Ведомость проездов, тротуаров, площадки

Поз.	Наименование	Тип	Площадь покрытия, м²
1	Покрытие по тротуарам тип"кирпич дорожный"	1	3779,0
2	Покрытие Асфальт м² Бортовой камень БР 100.20.8.-1-1532 пог.м		7581,0
3	Площадь газонов м²		8526,0

Условные обозначения и изображения

№ п. п.	Наименование	Обозначение
1	Существующие здания	ЮК
2	Условная граница благоустраеваемой территории (Суч.=2,12Га)	— — — — —
3	Парковочное место	□

Рук.проект
Разработа

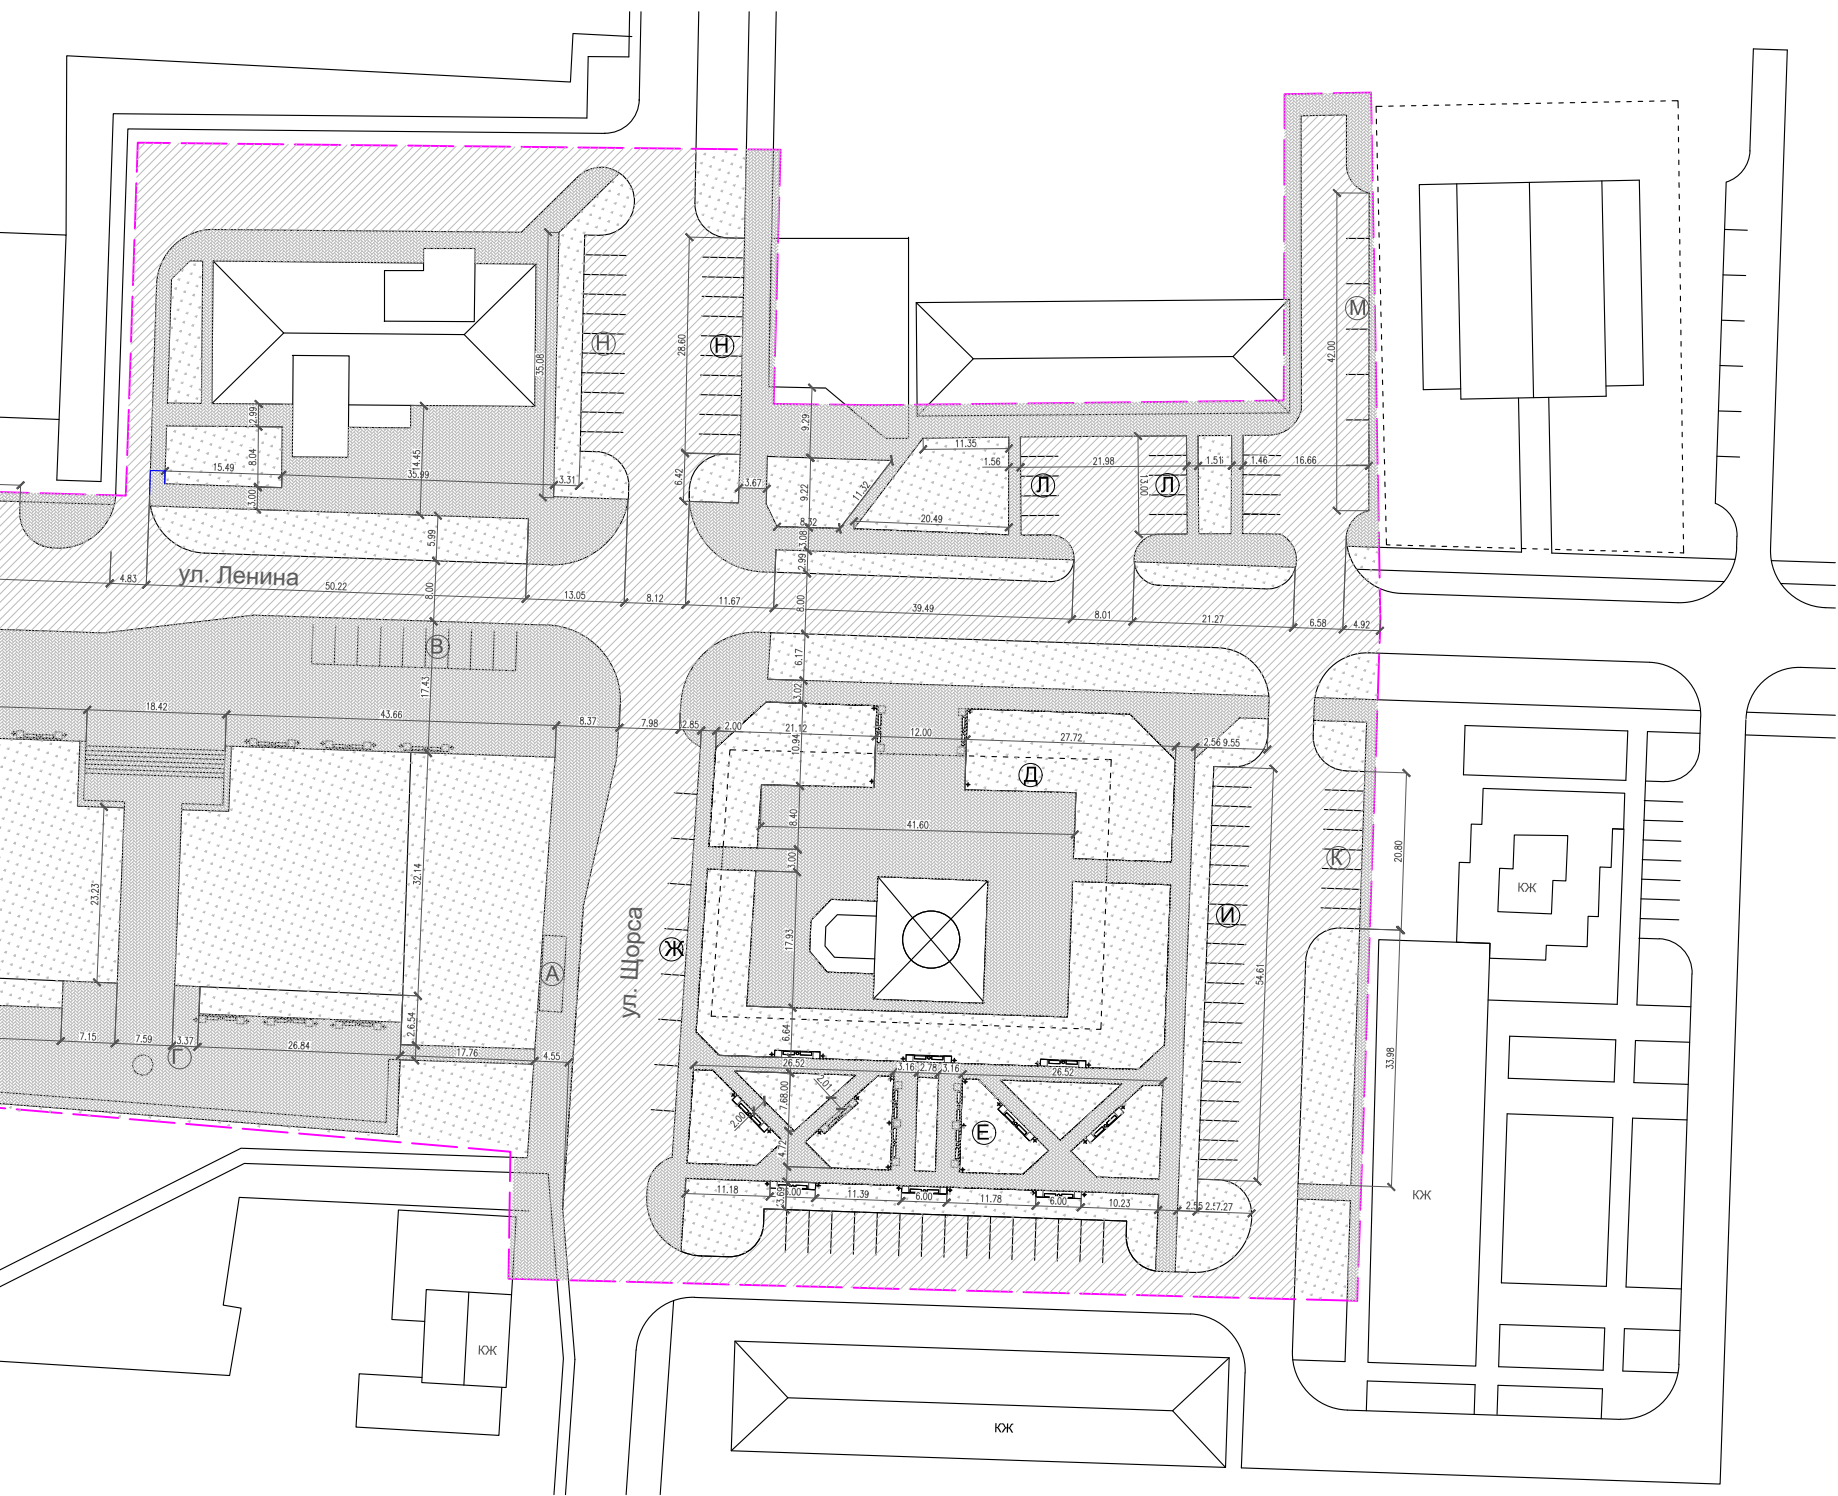

Ведомость площадок

Поз.	Наименование	Кол.	Площадь, м²
А	Остановка обществ. транспорта	2	
Б	Автостоянка на 14 машино/мест	1	252,0
В	Автостоянка на 9 машино/мест	1	162,0
Г	Площадка мемориала	1	945,0
Д	Строящийся объект "ХРАМ"	1	1810,0
Е	Площадка для отдыха	1	900,0
Ж	Автостоянка на 9 машино/мест	1	162,0
И	Автостоянка на 21 машино/мест	1	378,0
К	Автостоянка на 8 машино/мест	1	144,0
Л	Автостоянка на 5 машино/мест	2	90,0
М	Автостоянка на 7 машино/мест	1	126,0
Н	Автостоянка на 11 машино/мест	2	198,0


Ведомость малых архитектурных форм

Поз.	Обозначение	Наименование	Кол., шт.
1	≡	Диван садово-парковый на чугунных ножках	50
2	○	Урна металлическая (арт.001212 КСИЛ)	25
3	□	Ваза железобетонная (арт.001152 КСИЛ)	50
4	⊕	Уличный фонарь AL 6819 Robers	50

Условные обозначения и изображения

№ п. п.	Наименование	Обозначение
1	Существующие здания	КЖ
2	Условная граница благоустраиваемой территории (Суч.=2,12Га)	
3	Парковочное место	

				ЭП-		
				Дизайн - проект по благоустройству территорий общего пользования города Асино в рамках муниципальной программы «Формирование современной городской среды на 2018-2022 гг.		
Рук.проекта	Корнев В.И			ОБЩЕСТВЕННОЕ ПРОСТРАНСТВО УЛИЦА ЛЕНИНА, 66, 70, 72	Стадия	Лист
Разработал	Люст Е. В.				ЭП	3
	Гончарова Ю. В.			Проектное предложение, генеральный план М 1:1000	ТГАСУ, КАФ. ДИЗАЙНА АРХИТЕКТУРНОЙ СРЕДЫ	
						Листов
						5

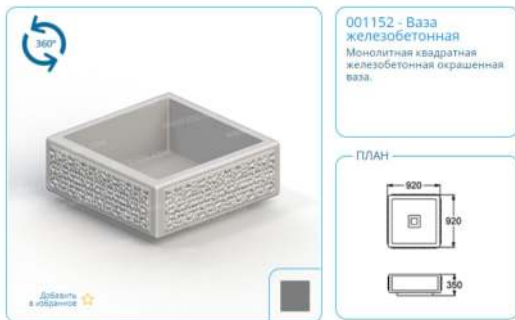

ПРОЕКТНОЕ ПРЕДЛОЖЕНИЕ.

Дизайн-проектом площадки перед жилым зданием с административными помещениями по адресу ул. Ленина, 66, 70, 72 предусмотрено следующее:

1. устройство дополнительных тротуаров с покрытием из брусчатки;
2. устройство площадок для отдыха;
3. устройства парковок на 17 машиномест.

				ЭП-			
				Дизайн - проект по благоустройству территорий общего пользования города Асино в рамках муниципальной программы «Формирование современной городской среды на 2018-2022 гг.			
Рук.проекта	Корнев В.И			ОБЩЕСТВЕННОЕ ПРОСТРАНСТВО УЛИЦА ЛЕНИНА, 66, 70, 72	Стадия	Лист	Листов
Разработал	Люст Е. В.				ЭП	4	5
	Гончарова Ю. В.						
				Проектное предложение, эскизная визуализация	ТГАСУ, КАФ. ДИЗАЙНА АРХИТЕКТУРНОЙ СРЕДЫ		



				ЭП-		
				Дизайн - проект по благоустройству территорий общего пользования города Асино в рамках муниципальной программы «Формирование современной городской среды на 2018-2022 гг.		
Рук.проекта	Корнев В.И			ОБЩЕСТВЕННОЕ ПРОСТРАНСТВО УЛИЦА ЛЕНИНА, 48, 50,50А	Стадия	Лист
Разработал	Люст Е. В.				ЭП	5
	Гончарова Ю. В.					Листов
				Проектное предложение, эскизная визуализация	ТГАСУ, КАФ. ДИЗАЙНА АРХИТЕКТУРНОЙ СРЕДЫ	