



Министерство образования и науки Российской Федерации
Федеральное государственное бюджетное образовательное учреждение высшего образования
"ТОМСКИЙ ГОСУДАРСТВЕННЫЙ АРХИТЕКТУРНО-СТРОИТЕЛЬНЫЙ УНИВЕРСИТЕТ"

пл. Соляная, 2, г. Томск, 634003, телефон (3822) 65-32-61, факс (3822) 65-24-22, e-mail: canc@tsuab.ru
ОКПО 02069295, ОГРН 1027000882886 ИНН/КПП 7020000080/701701001

**Дизайн - проект по благоустройству территорий общего пользования города Асино
в рамках муниципальной программы
«Формирование современной городской среды на 2018-2022 годы»
ОБЩЕСТВЕННОЕ ПРОСТРАНСТВО
УЛИЦА ЛЕНИНА, 48, 50, 50А**

**Заказчик: Администрация Асиновского городского поселения
Проектировщик: ФГБОУ ВО «Томский государственный архитектурно-строительный университет**

ТОМСК - 2018



Министерство образования и науки Российской Федерации
Федеральное государственное бюджетное образовательное учреждение высшего образования
"ТОМСКИЙ ГОСУДАРСТВЕННЫЙ АРХИТЕКТУРНО-СТРОИТЕЛЬНЫЙ УНИВЕРСИТЕТ"

пл. Соляная, 2, г. Томск, 634003, телефон (3822) 65-32-61, факс (3822) 65-24-22, e-mail: canc@tsuab.ru
ОКПО 02069295, ОГРН 1027000882886 ИНН/КПП 7020000080/701701001

УТВЕРЖДАЮ
Проректор университета
по научной работе
А.В. Цхе

«____» _____ г.

**Дизайн - проект по благоустройству территорий общего пользования города Асино
в рамках муниципальной программы
«Формирование современной городской среды на 2018-2022 годы»
ОБЩЕСТВЕННОЕ ПРОСТРАНСТВО
УЛИЦА ЛЕНИНА, 48, 50, 50А**


Руководитель проектов: зав.кафедрой дизайна архитектурной среды В.И.Коренев

**Исполнители: Е. В. Люст
Ю. В. Гончарова**


Схема размещения зон рекреаций, г. Асино



Ситуационная схема

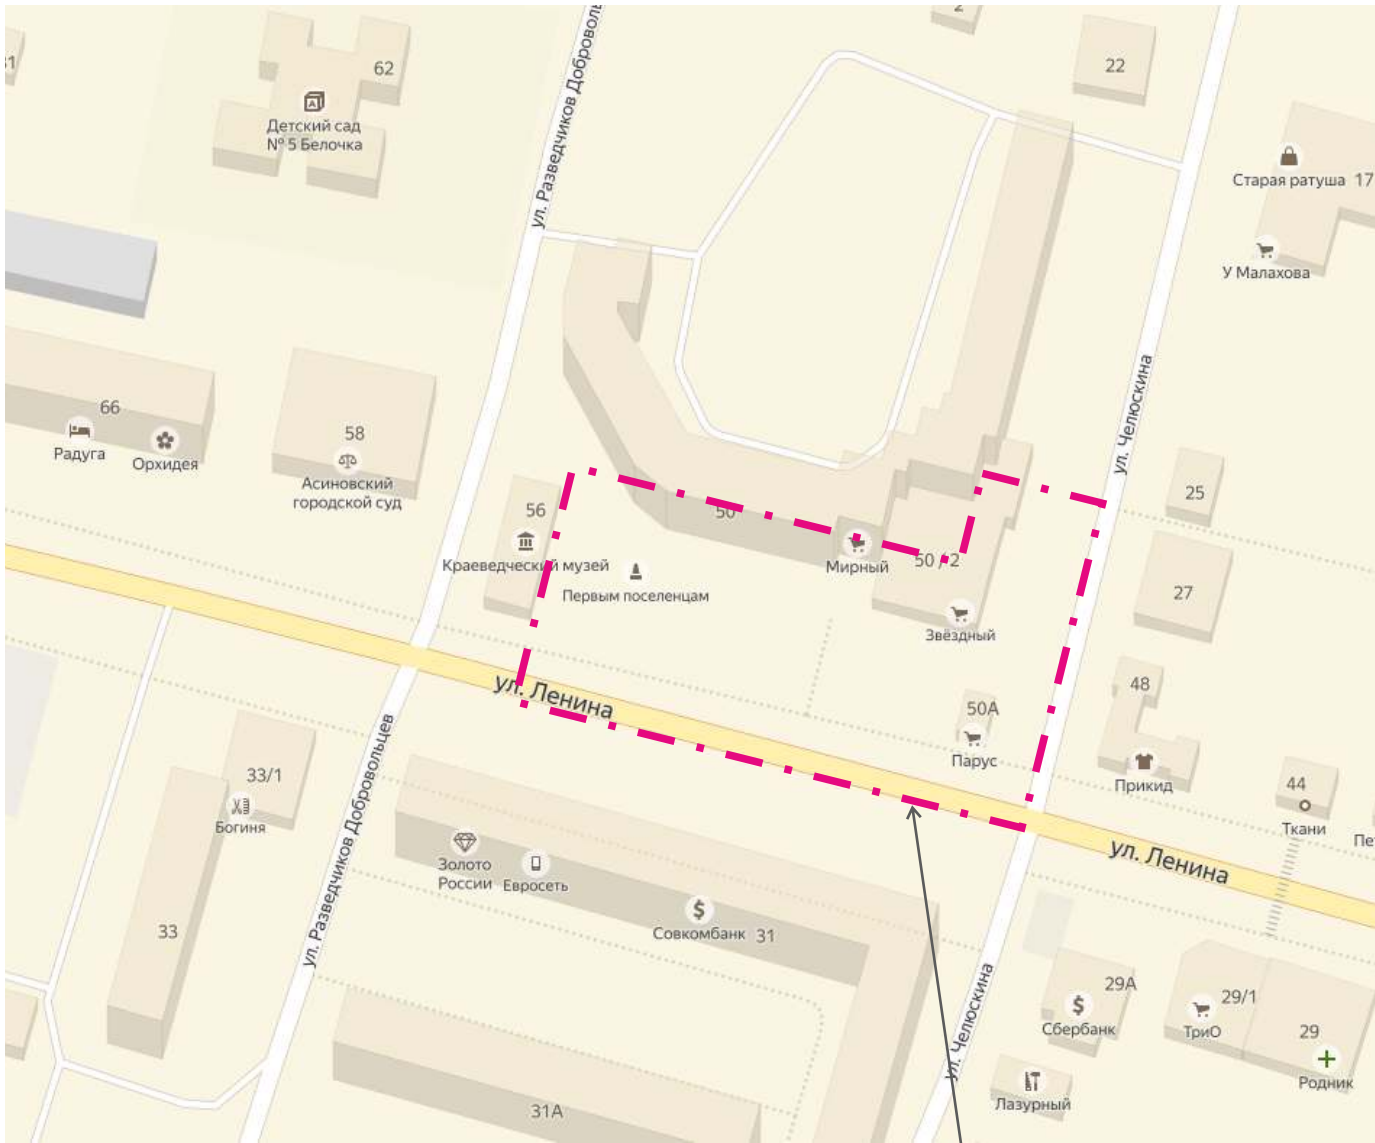


Границы проектирования

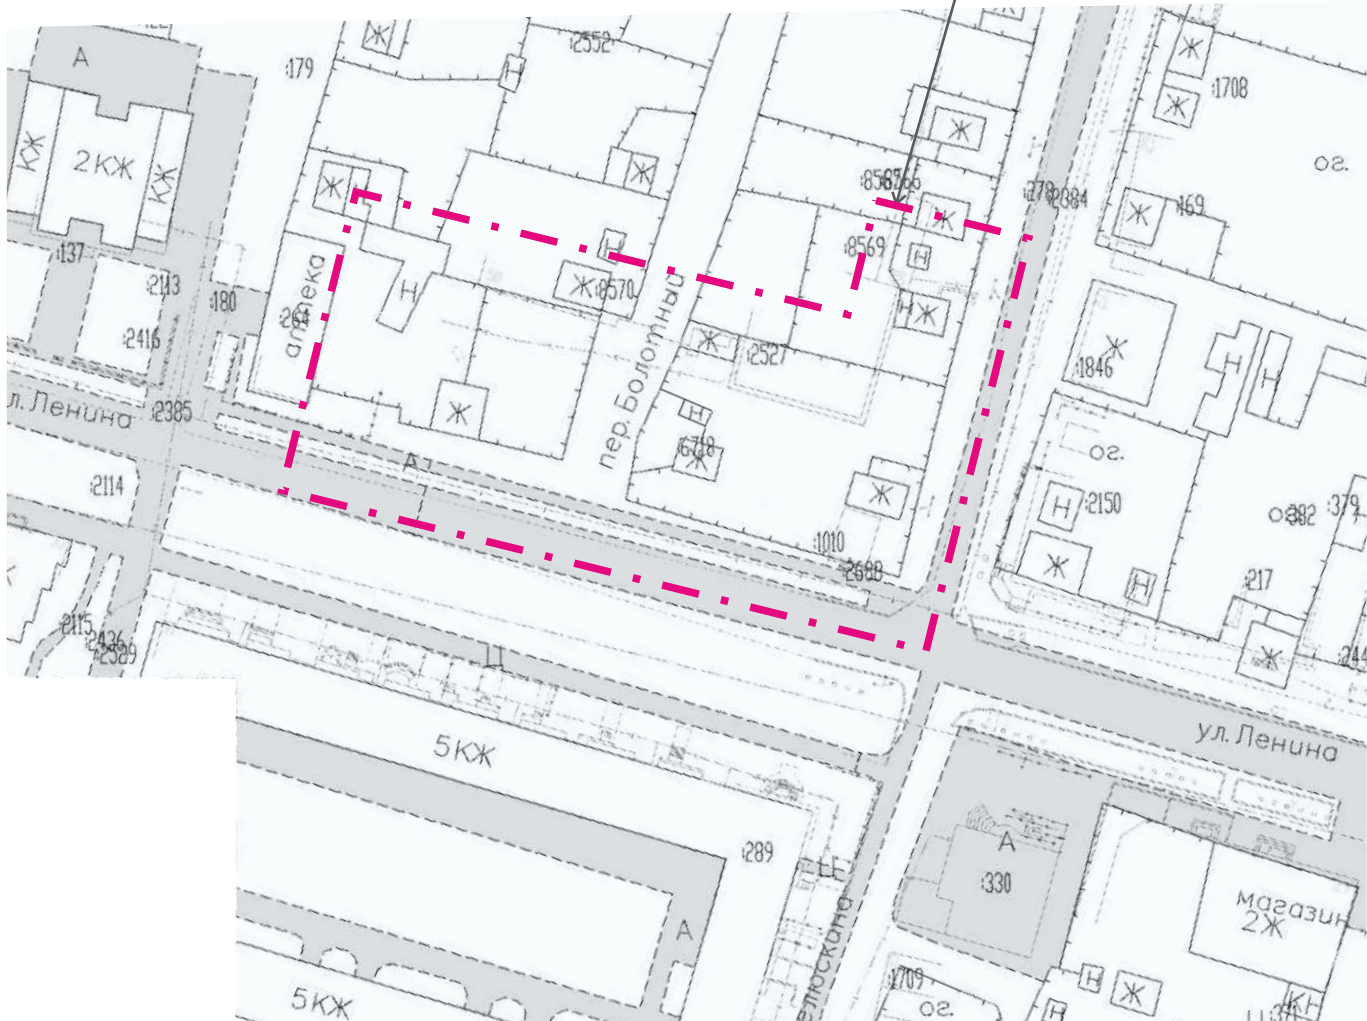

Границы проектирования

				ЭП-		
				Дизайн - проект по благоустройству территорий общего пользования города Асино в рамках муниципальной программы «Формирование современной городской среды на 2018-2022 гг.		
Рук.проекта	Корнев В.И			ОБЩЕСТВЕННОЕ ПРОСТРАНСТВО УЛИЦА ЛЕНИНА, 48, 50,50А	Стадия	Лист
Разработал	Люст Е. В.				ЭП	1
	Гончарова Ю. В.			Общие сведения о размещении и параметрах территории	ТГАСУ, КАФ. ДИЗАЙНА АРХИТЕКТУРНОЙ СРЕДЫ	
						Листов
						5

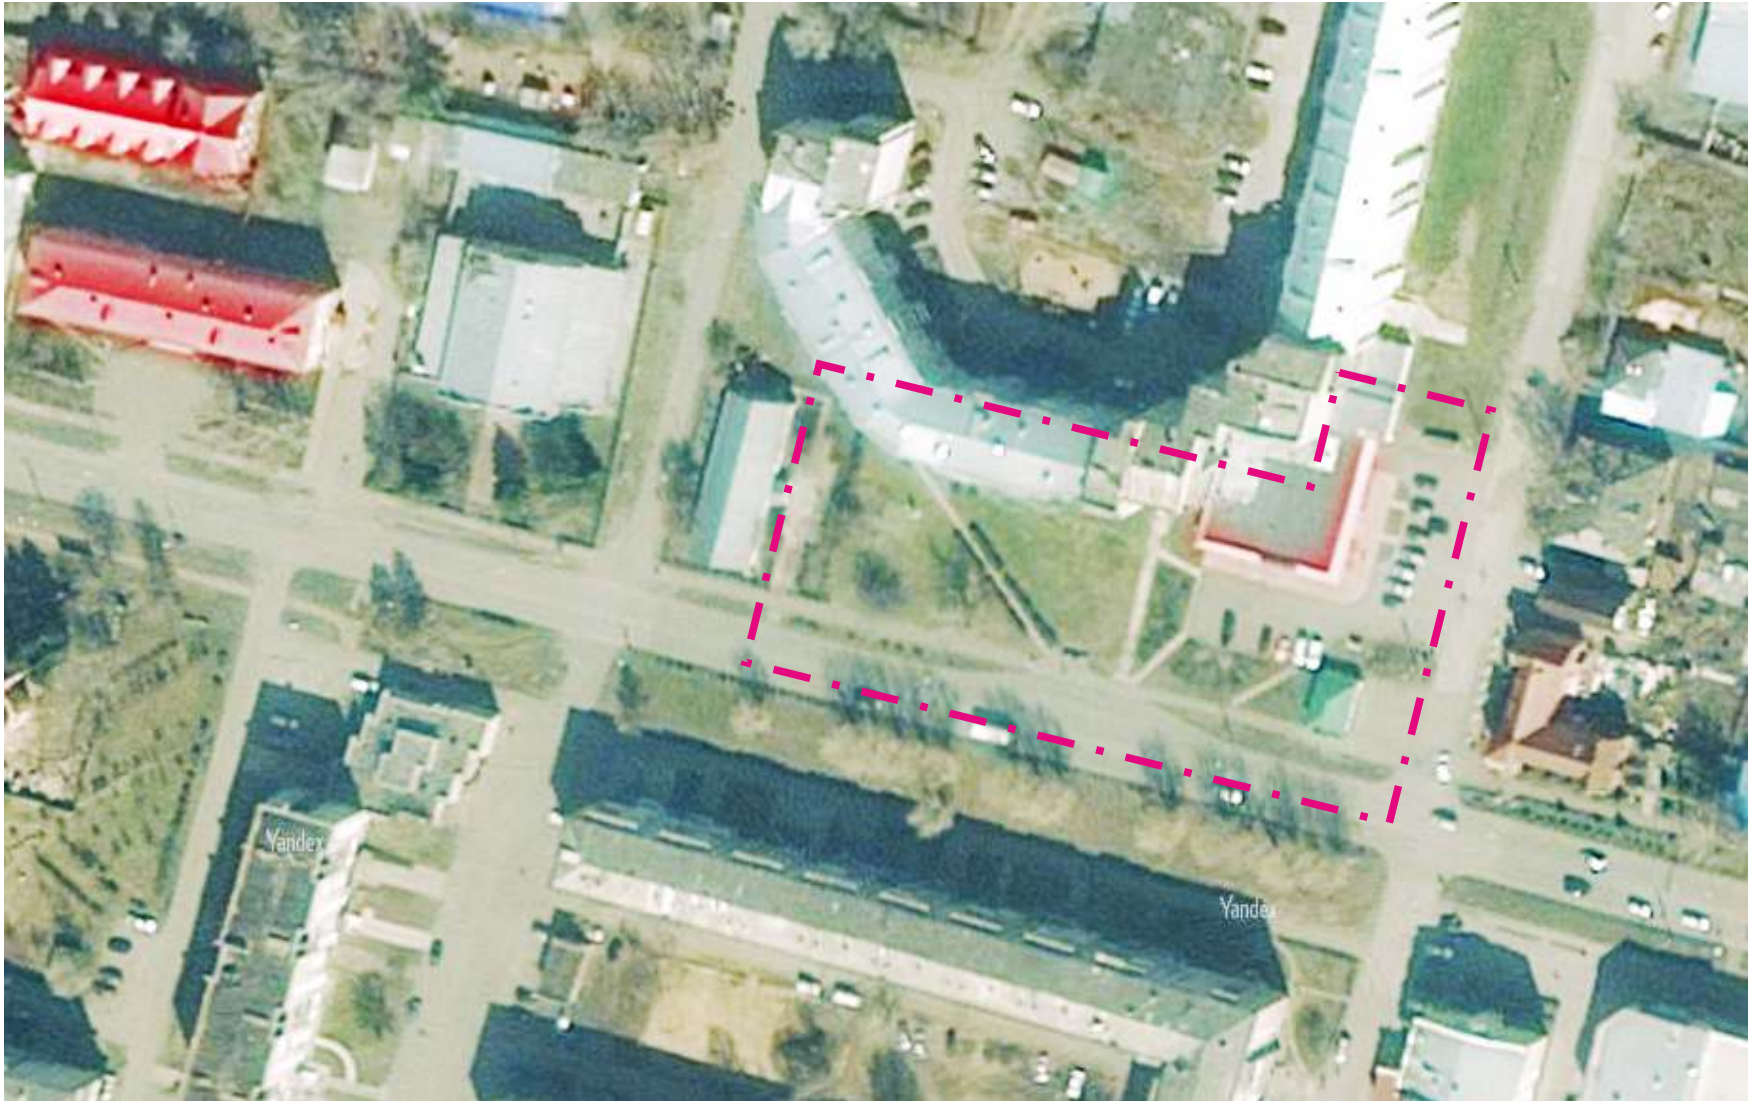

Границы проектирования — — — — —

СУЩЕСТВУЮЩЕЕ СОСТОЯНИЕ ТЕРРИТОРИИ


Площадка перед жилым зданием с административными/торговыми помещениями по адресу ул. Ленина, 48, 50, 50А. Данная территория является территорией общего пользования, которая примыкает:

- с северной стороны - к многоквартирному жилому дому (ул.Ленина, 50);
- с западной стороны - к территории Краеведческого музея;
- с южной стороны – к улице Ленина;
- с восточной стороны - к улице Челюскина

Территория имеет неухоженные зеленые насаждения и пешеходные дорожки.


				ЭП-		
				Дизайн - проект по благоустройству территорий общего пользования города Асино в рамках муниципальной программы «Формирование современной городской среды на 2018-2022 гг.		
Рук.проекта	Корнев В.И			ОБЩЕСТВЕННОЕ ПРОСТРАНСТВО УЛИЦА ЛЕНИНА, 48, 50,50А	Стадия	Лист
Разработал	Люст Е. В.				ЭП	2
	Гончарова Ю. В.			Общие сведения о существующем состоянии территории	ТГАСУ, КАФ. ДИЗАЙНА АРХИТЕКТУРНОЙ СРЕДЫ	
						Листов
					5	

Генеральный план.

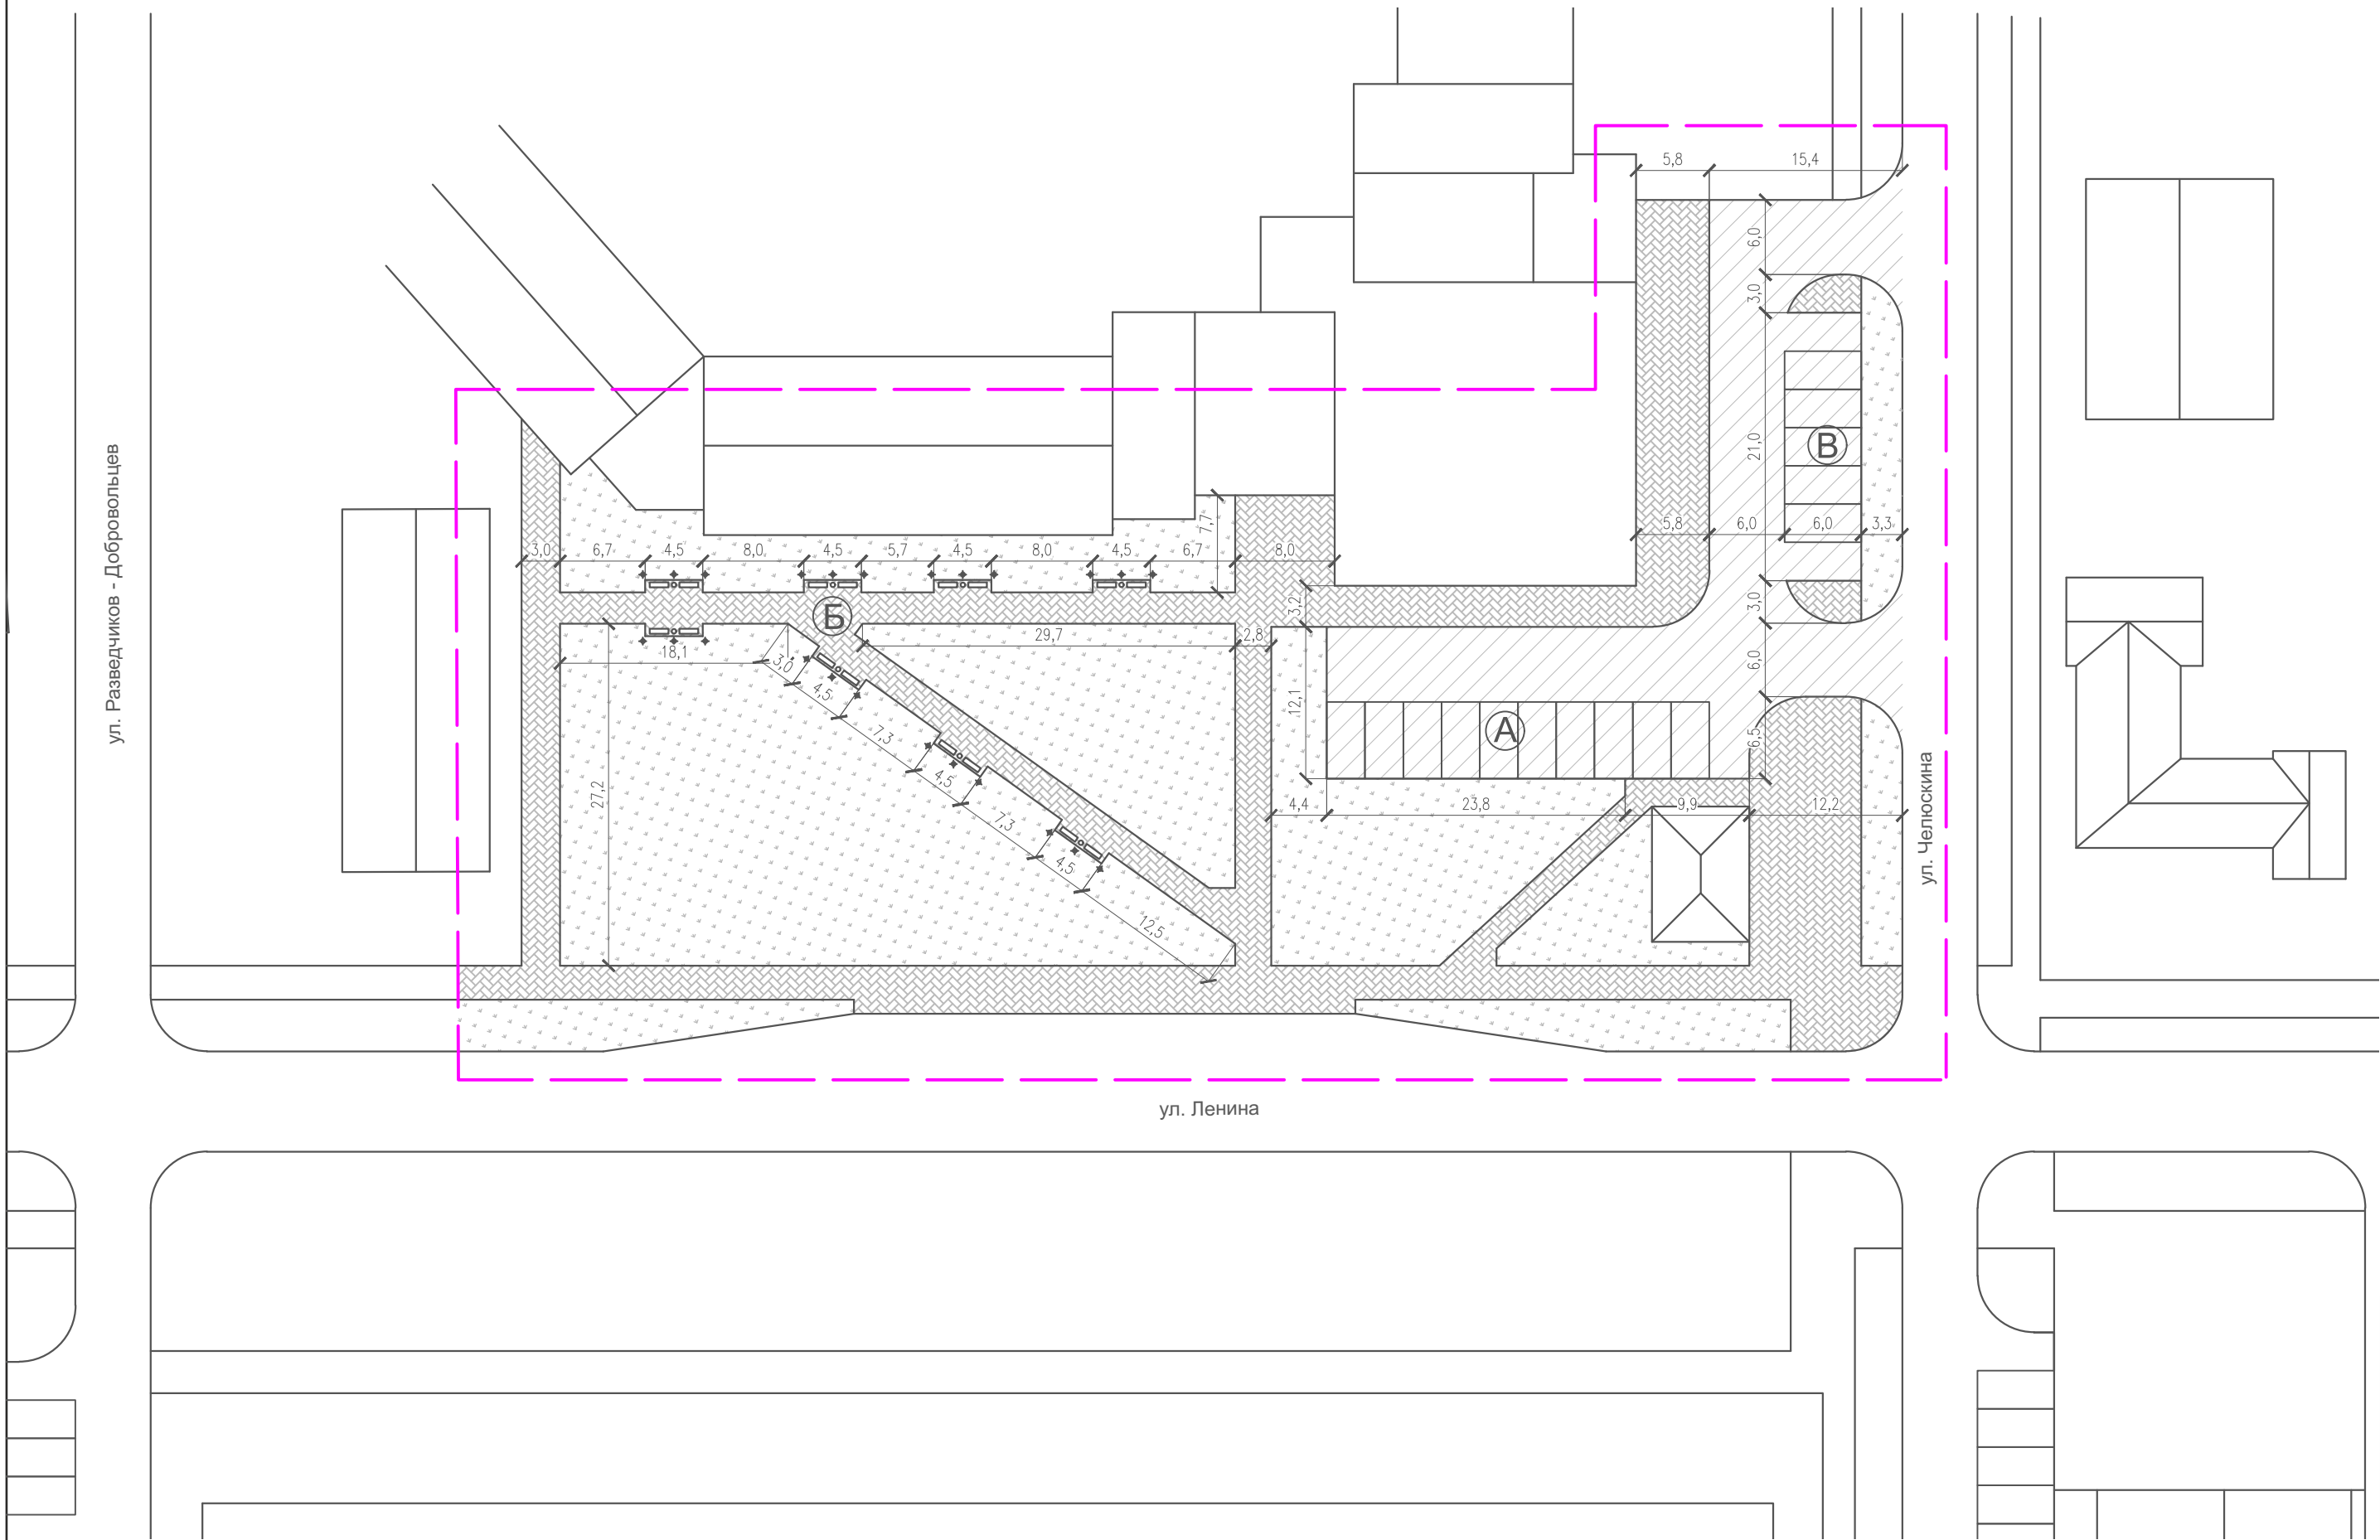

Рук.проект
Разработа

Генеральный план.

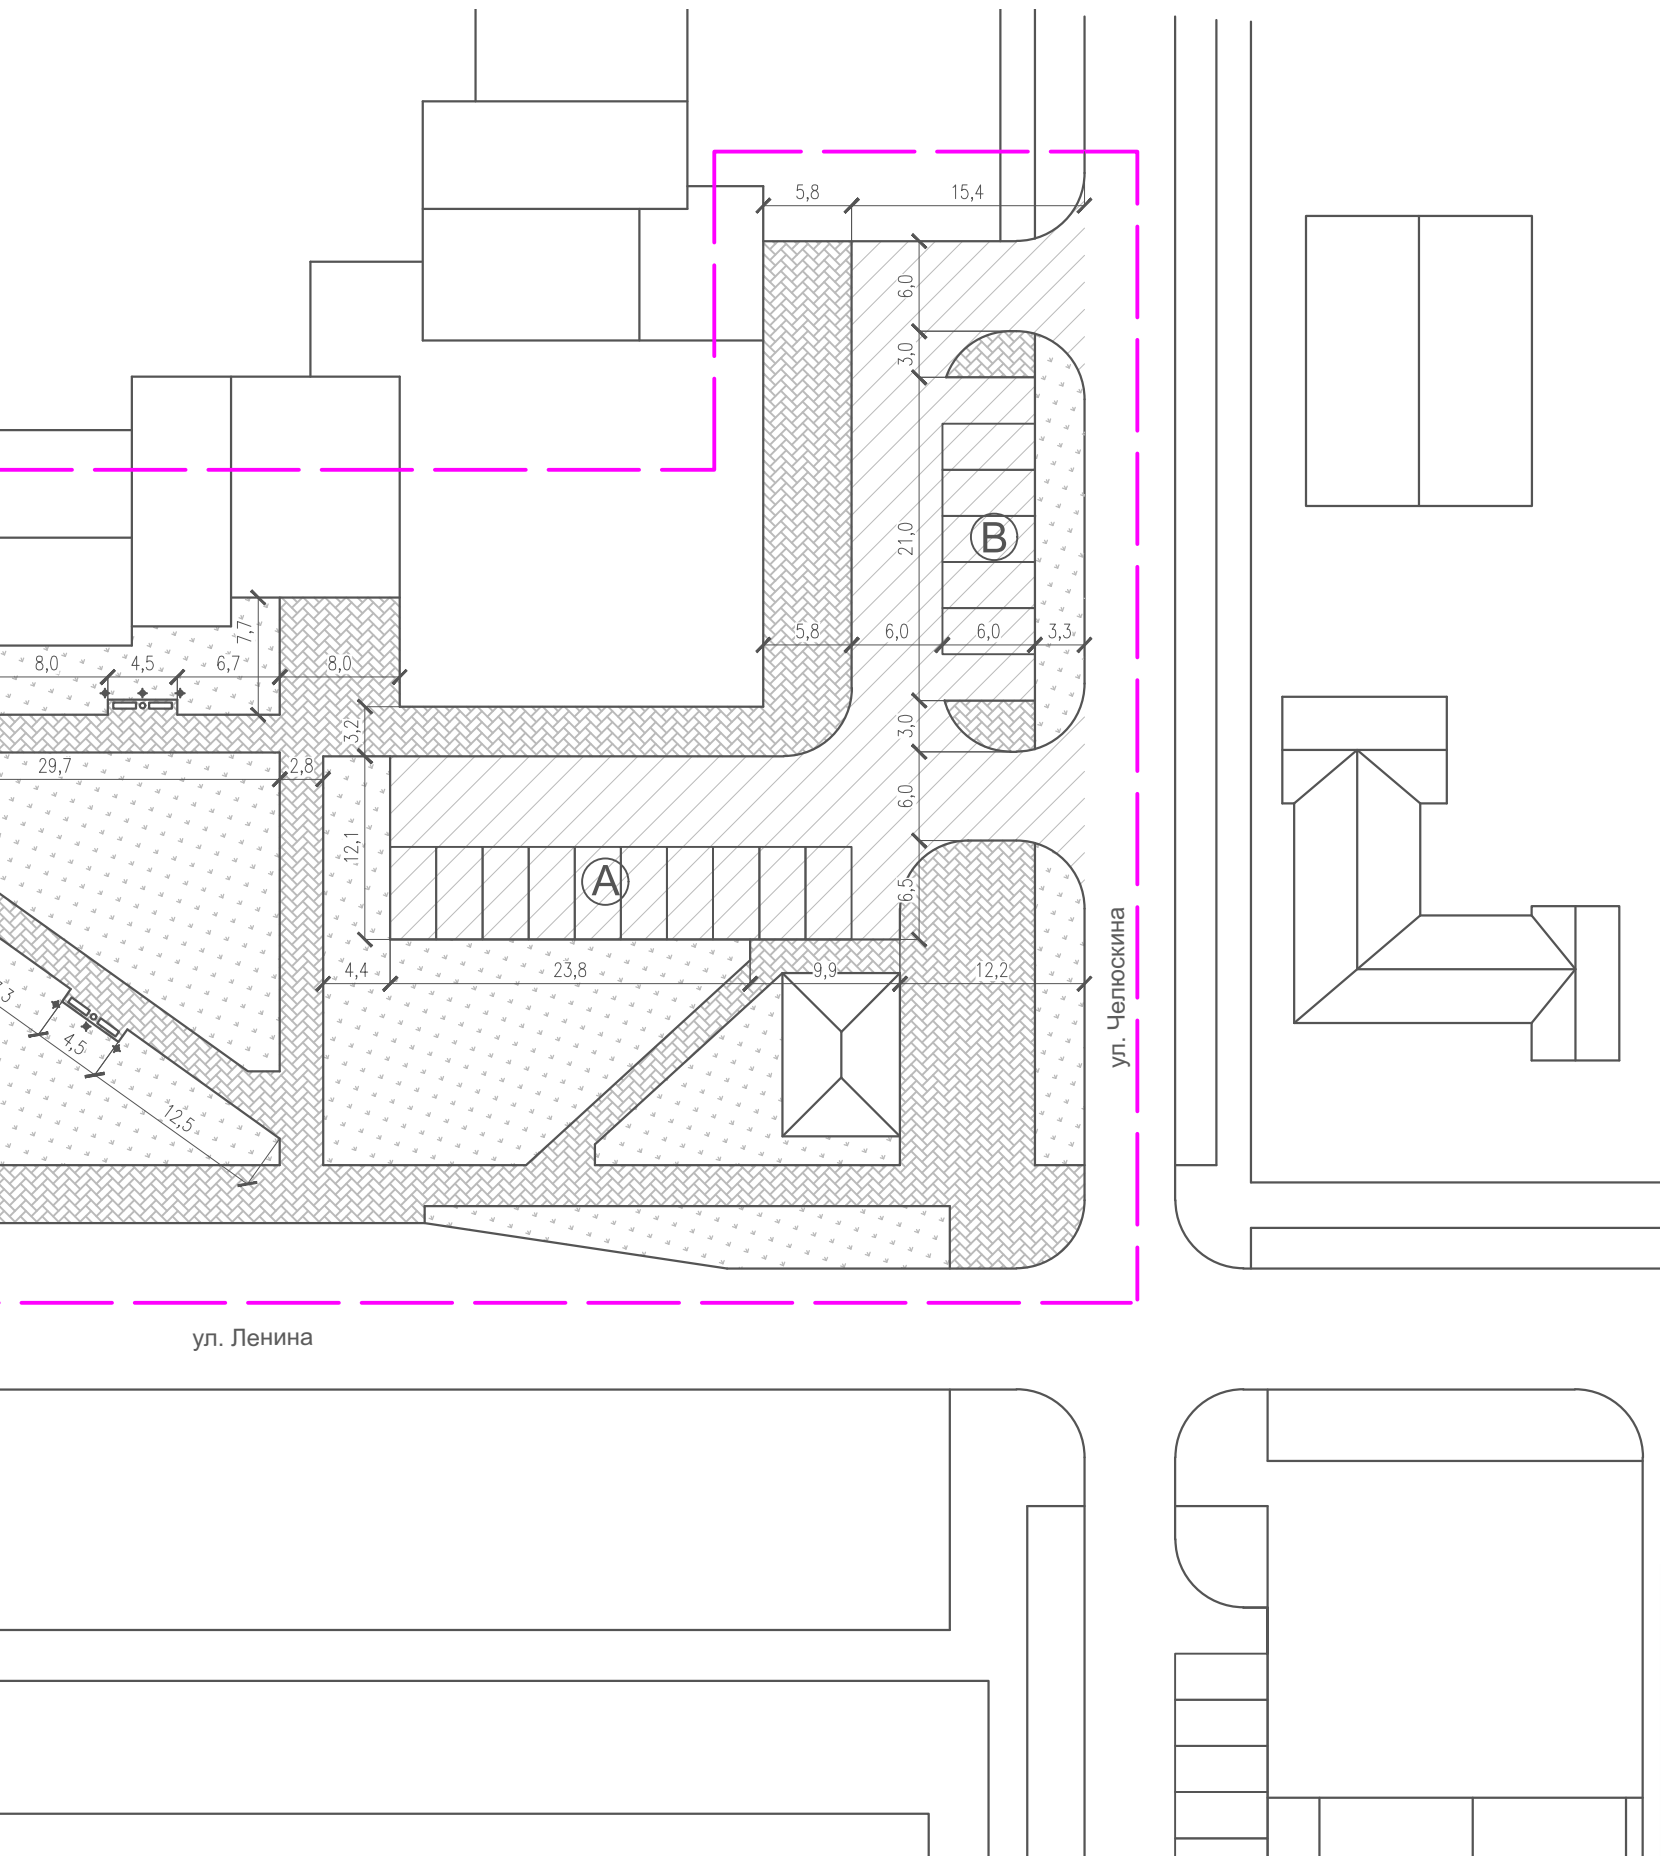

Ведомость проездов, тротуаров, площадки

Поз.	Наименование	Тип	Площадь покрытия, м²
1	Покрывтие по проездам асфальтобет Бортовой камень БР 100.30.15	1	995,2
2	Покрывтие по тротуарам тип кирпич дорожный Бортовой камень БР 100.20.8.-1-1	1	1525,3
3	Площадь газонов м²		2260,4

Условные обозначения и изображения

№ п. п.	Наименование	Обозначение
1	Существующие здания	КЖ
2	Условная граница благоустраеваемой территории	
3	Паковочное место	

Ведомость площадок

Поз.	Наименование	Кол.	Площадь, м²
А	Автостоянка на 11 машино/мест	1	198,0
Б	Площадка для отдыха	1	185,1
В	Автостоянка на 7 машино/мест	1	126,0

Ведомость малых архитектурных форм

Поз.	Обозначение	Наименование	Кол., шт.
1	≡	Скамья "Тенистая" СКТ-1-7	16
2	○	Урна деревянная "Элегант"	8
3	⊕	Фонарь 5.ОГО7.2.0.V38-31_1 h=2.140	24

				ЭП-		
				Дизайн - проект по благоустройству территорий общего пользования города Асино в рамках муниципальной программы «Формирование современной городской среды на 2018-2022 гг.		
Рук.проекта	Корнев В.И			ОБЩЕСТВЕННОЕ ПРОСТРАНСТВО УЛИЦА ЛЕНИНА, 48, 50, 50А	Стадия	Лист
Разработал	Лют Е. В.				ЭП	3
	Гончарова Ю. В.			Проектное предложение, генеральный план	ТГАСУ, КАФ. ДИЗАЙНА АРХИТЕКТУРНОЙ СРЕДЫ	
						Листов
						5



ПРОЕКТНОЕ ПРЕДЛОЖЕНИЕ.

Дизайн-проектом площадки перед жилым зданием с административными помещениями по адресу ул. Ленина, 50 предусмотрено следующее:

- 1. устройство дополнительных тротуаров с покрытием из брусчатки;
- 2. устройство площадок для отдыха;
- 3. устройства парковок на 17 машиномест.

				ЭП-		
				Дизайн - проект по благоустройству территорий общего пользования города Асино в рамках муниципальной программы «Формирование современной городской среды на 2018-2022 гг.		
Рук.проекта	Корнев В.И			ОБЩЕСТВЕННОЕ ПРОСТРАНСТВО УЛИЦА ЛЕНИНА, 48, 50,50А	Стадия	Лист
Разработал	Лют Е. В.				ЭП	4
	Гончарова Ю. В.					Листов
				Проектное предложение, эскизная визуализация	ТГАСУ, КАФ. ДИЗАЙНА АРХИТЕКТУРНОЙ СРЕДЫ	
						5



Уличный фонарь
AL 6819 Robers




001212 - Урна
металлическая
Металлическая
цилиндрическая урна
выполнена в виде
металлического каркаса из
вертикальных полос
шириной 25 мм,
соединенных ободами, на
круглом металлическом
основании с 4 ножками.



Диван садово-парковый
на чугунных ножках



001152 - Ваза
железобетонная
Монолитная квадратная
железобетонная окрашенная
ваза.

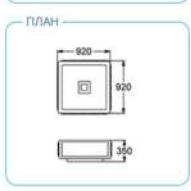

					ЭП-		
					Дизайн - проект по благоустройству территорий общего пользования города Асино в рамках муниципальной программы «Формирование современной городской среды на 2018-2022 гг.		
Рук.проекта	Коренев В.И				ОБЩЕСТВЕННОЕ ПРОСТРАНСТВО УЛИЦА ЛЕНИНА, 48, 50,50А	Стадия	Лист
Разработал	Люст Е. В.					ЭП	5
	Гончарова Ю. В.				Проектное предложение, эскизная визуализация		Листов
							5
						ТГАСУ, КАФ. ДИЗАЙНА АРХИТЕКТУРНОЙ СРЕДЫ	