



Министерство образования и науки Российской Федерации
Федеральное государственное бюджетное образовательное учреждение высшего образования
"ТОМСКИЙ ГОСУДАРСТВЕННЫЙ АРХИТЕКТУРНО-СТРОИТЕЛЬНЫЙ УНИВЕРСИТЕТ"

пл. Соляная, 2, г. Томск, 634003, телефон (3822) 65-32-61, факс (3822) 65-24-22, e-mail: canc@tsuab.ru
ОКПО 02069295, ОГРН 1027000882886 ИНН/КПП 7020000080/701701001

**Дизайн - проект по благоустройству территорий общего пользования города Асино
в рамках муниципальной программы
«Формирование современной городской среды на 2018-2022 годы»
ОБЩЕСТВЕННОЕ ПРОСТРАНСТВО
ПЛОЩАДЬ АДМИНИСТРАЦИИ АСИНОВСКОГО РАЙОНА**

**Заказчик: Администрация Асиновского городского поселения
Проектировщик: ФГБОУ ВО «Томский государственный архитектурно-строительный университет**

ТОМСК - 2018



Министерство образования и науки Российской Федерации
Федеральное государственное бюджетное образовательное учреждение высшего образования
"ТОМСКИЙ ГОСУДАРСТВЕННЫЙ АРХИТЕКТУРНО-СТРОИТЕЛЬНЫЙ УНИВЕРСИТЕТ"

пл. Соляная, 2, г. Томск, 634003, телефон (3822) 65-32-61, факс (3822) 65-24-22, e-mail: canc@tsuab.ru
ОКПО 02069295, ОГРН 1027000882886 ИНН/КПП 7020000080/701701001

УТВЕРЖДАЮ
Проректор университета
по научной работе
А.В. Цхе


« ____ » _____ г.

**Дизайн - проект по благоустройству территорий общего пользования города Асино
в рамках муниципальной программы
«Формирование современной городской среды на 2018-2022 годы»
ОБЩЕСТВЕННОЕ ПРОСТРАНСТВО
ПЛОЩАДЬ АДМИНИСТРАЦИИ АСИНОВСКОГО РАЙОНА**


Руководитель проектов: зав.кафедрой дизайна архитектурной среды В.И.Коренев

**Исполнители: Е. В. Люст
Ю. В. Гончарова**


Схема размещения зон рекреаций, г. Асино

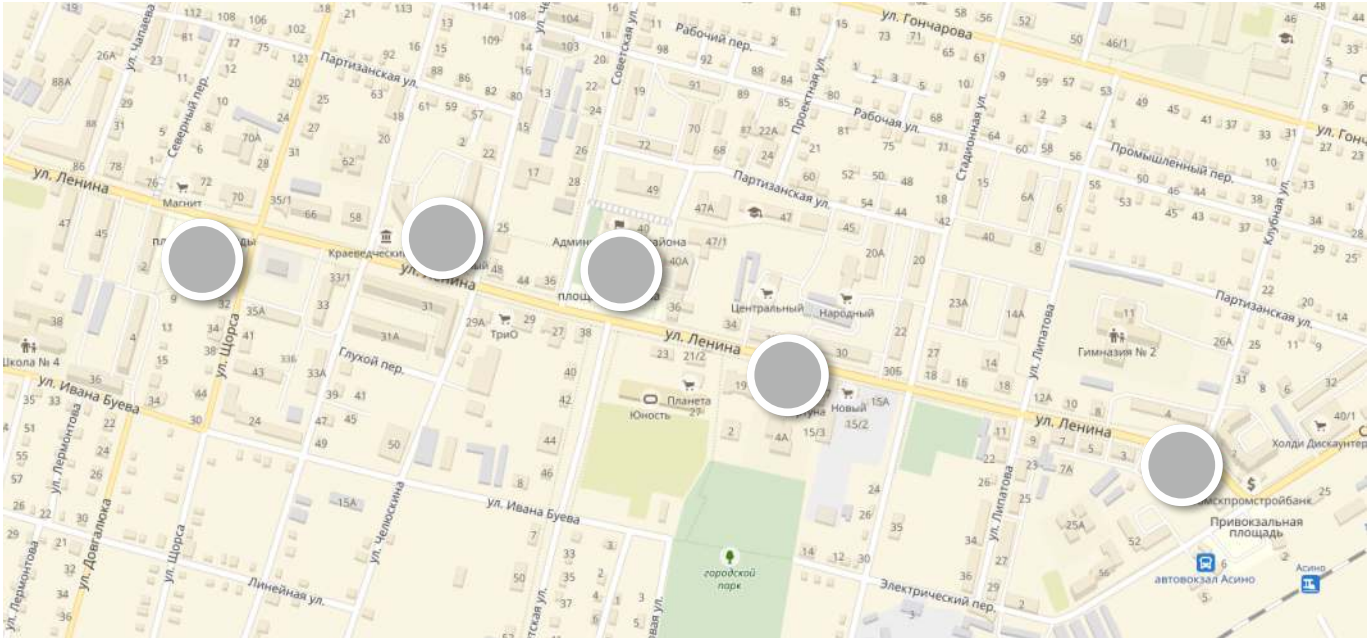

Границы проектирования

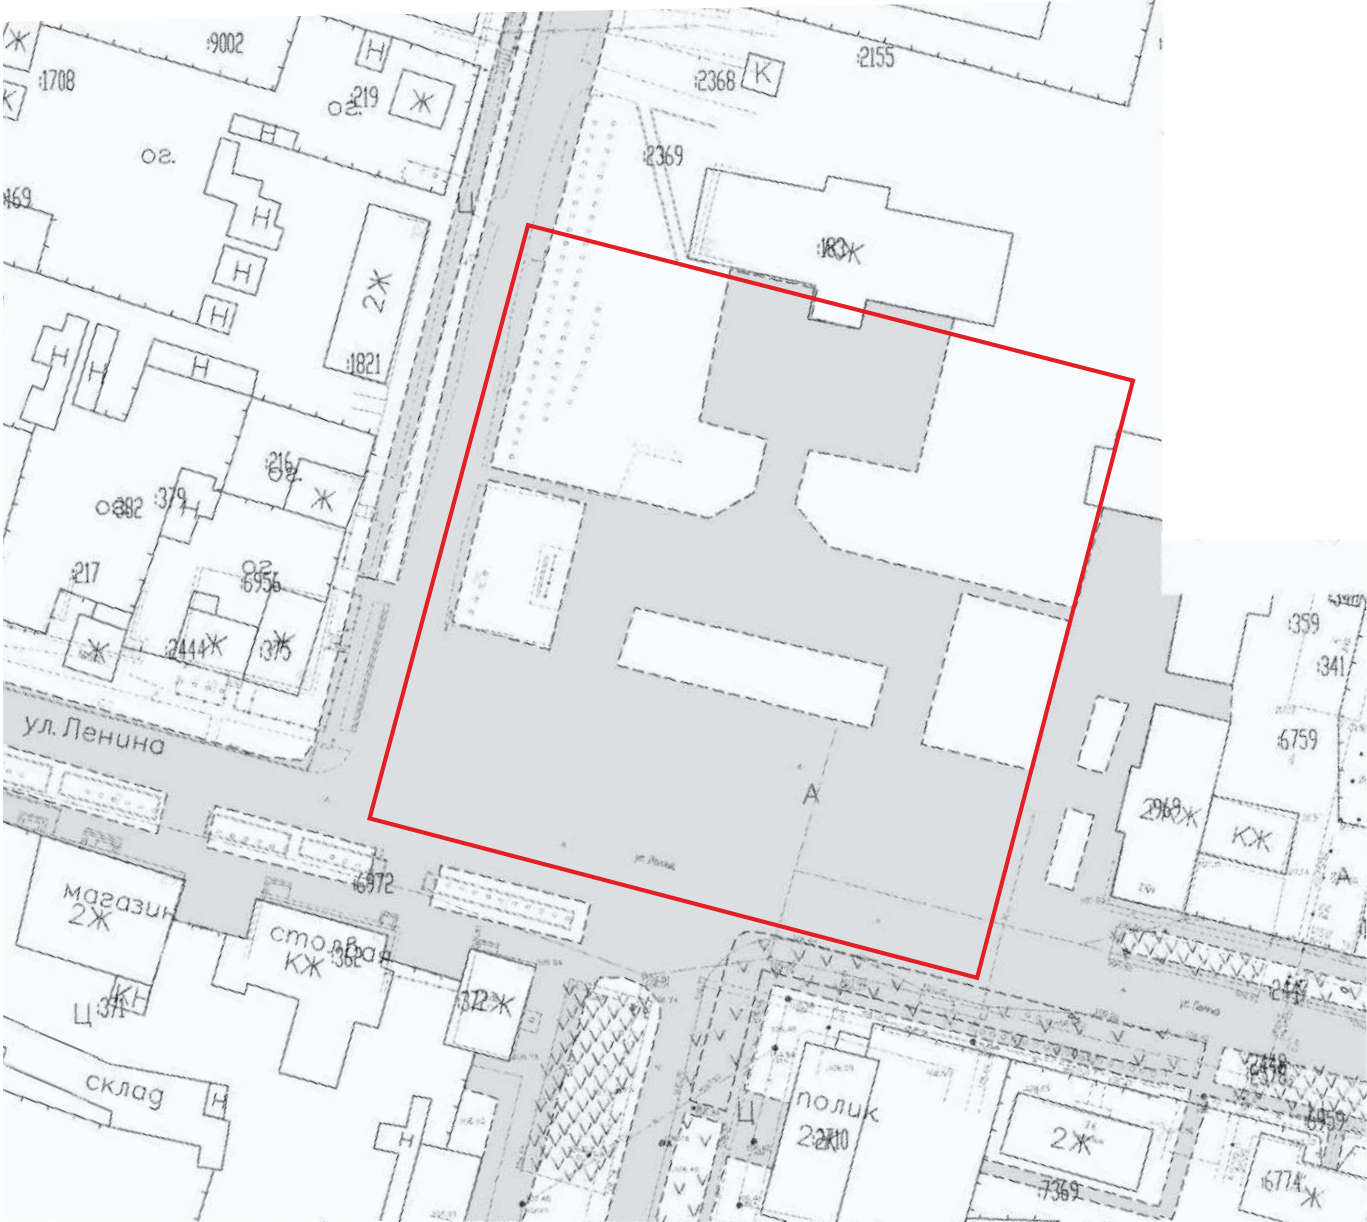

Ситуационная схема

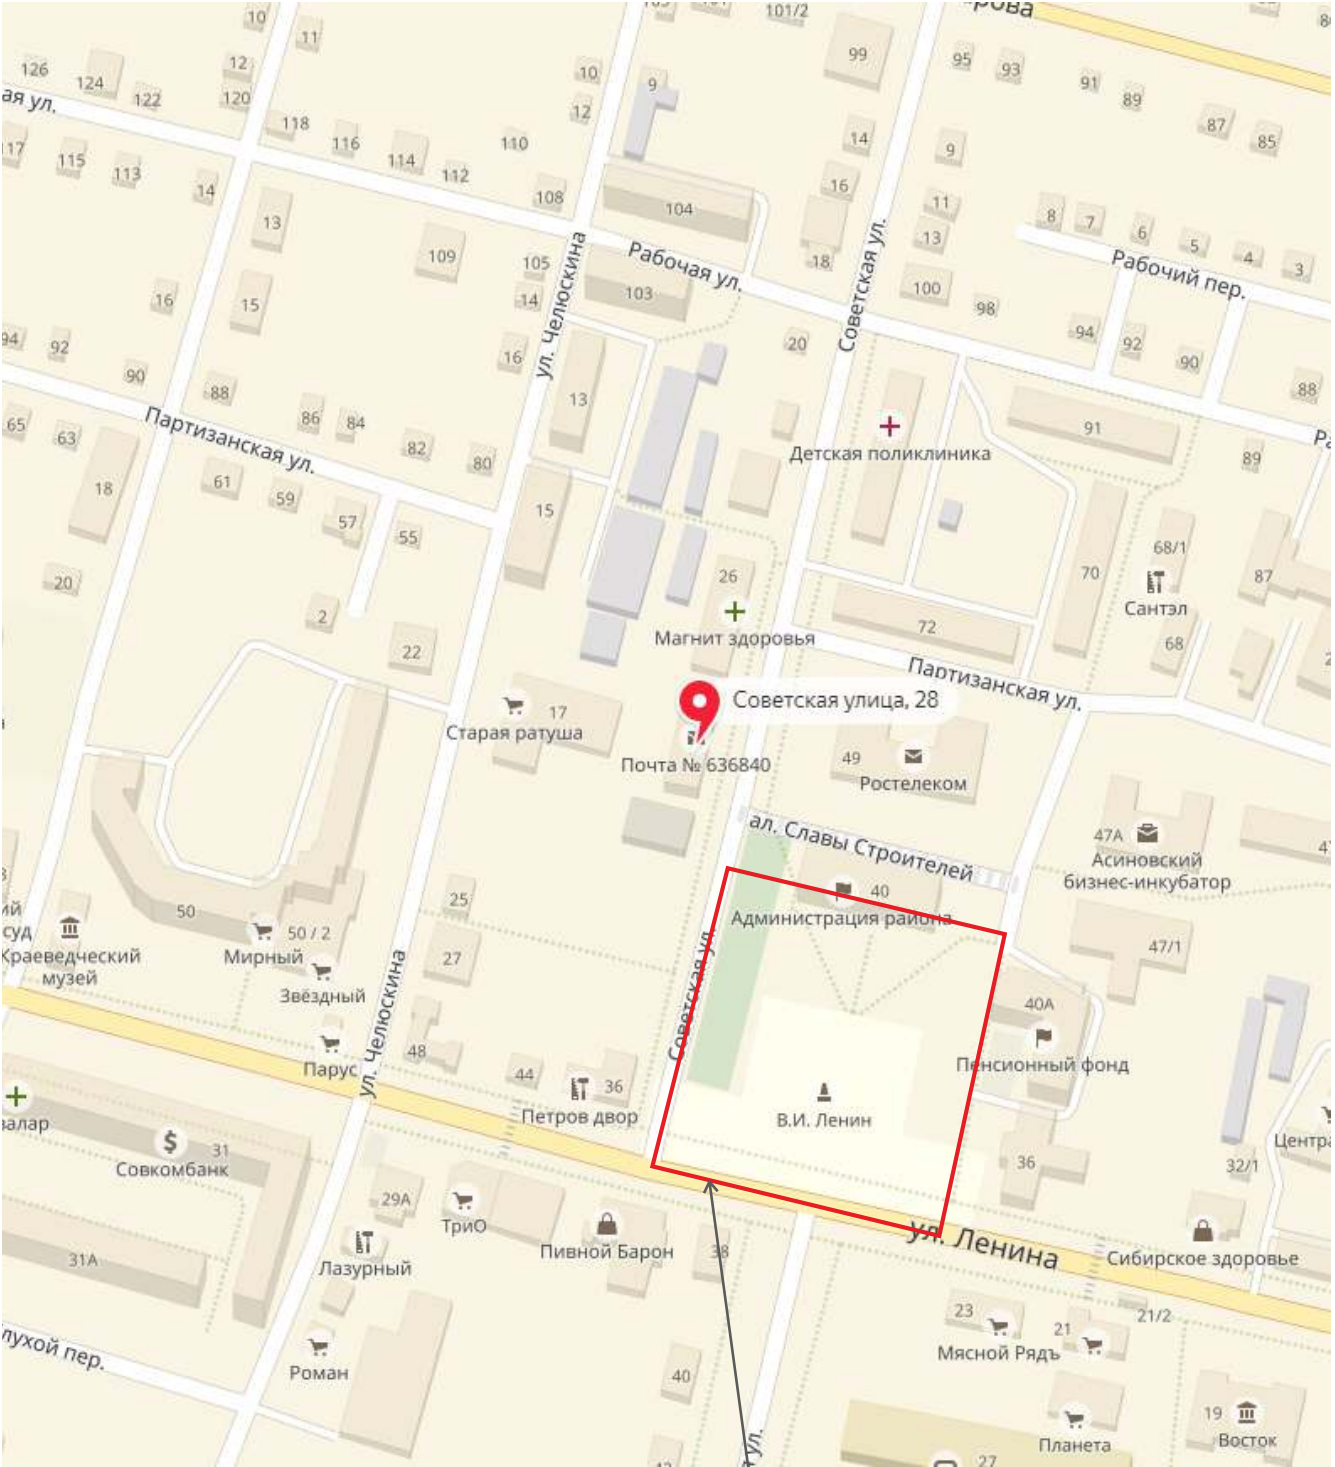


Зона рекреации: ул. Советская, 32

				ЭП-		
				Дизайн - проект по благоустройству территорий общего пользования города Асино в рамках муниципальной программы «Формирование современной городской среды на 2018-2022 гг.		
Рук.проекта	Корнев В.И			ОБЩЕСТВЕННОЕ ПРОСТРАНСТВО ПЛОЩАДЬ АДМИНИСТРАЦИИ АСИНОВСКОГО РАЙОНА	Стадия	Лист
Разработал	Лют Е. В.				ЭП	1
	Гончарова Ю. В.			Общие сведения о размещении и параметрах территории	Листов	
					ТГАСУ, КАФ. ДИЗАЙНА АРХИТЕКТУРНОЙ СРЕДЫ	
						5

Фотофиксация на 10.02.2018г.



Существующее состояние территории

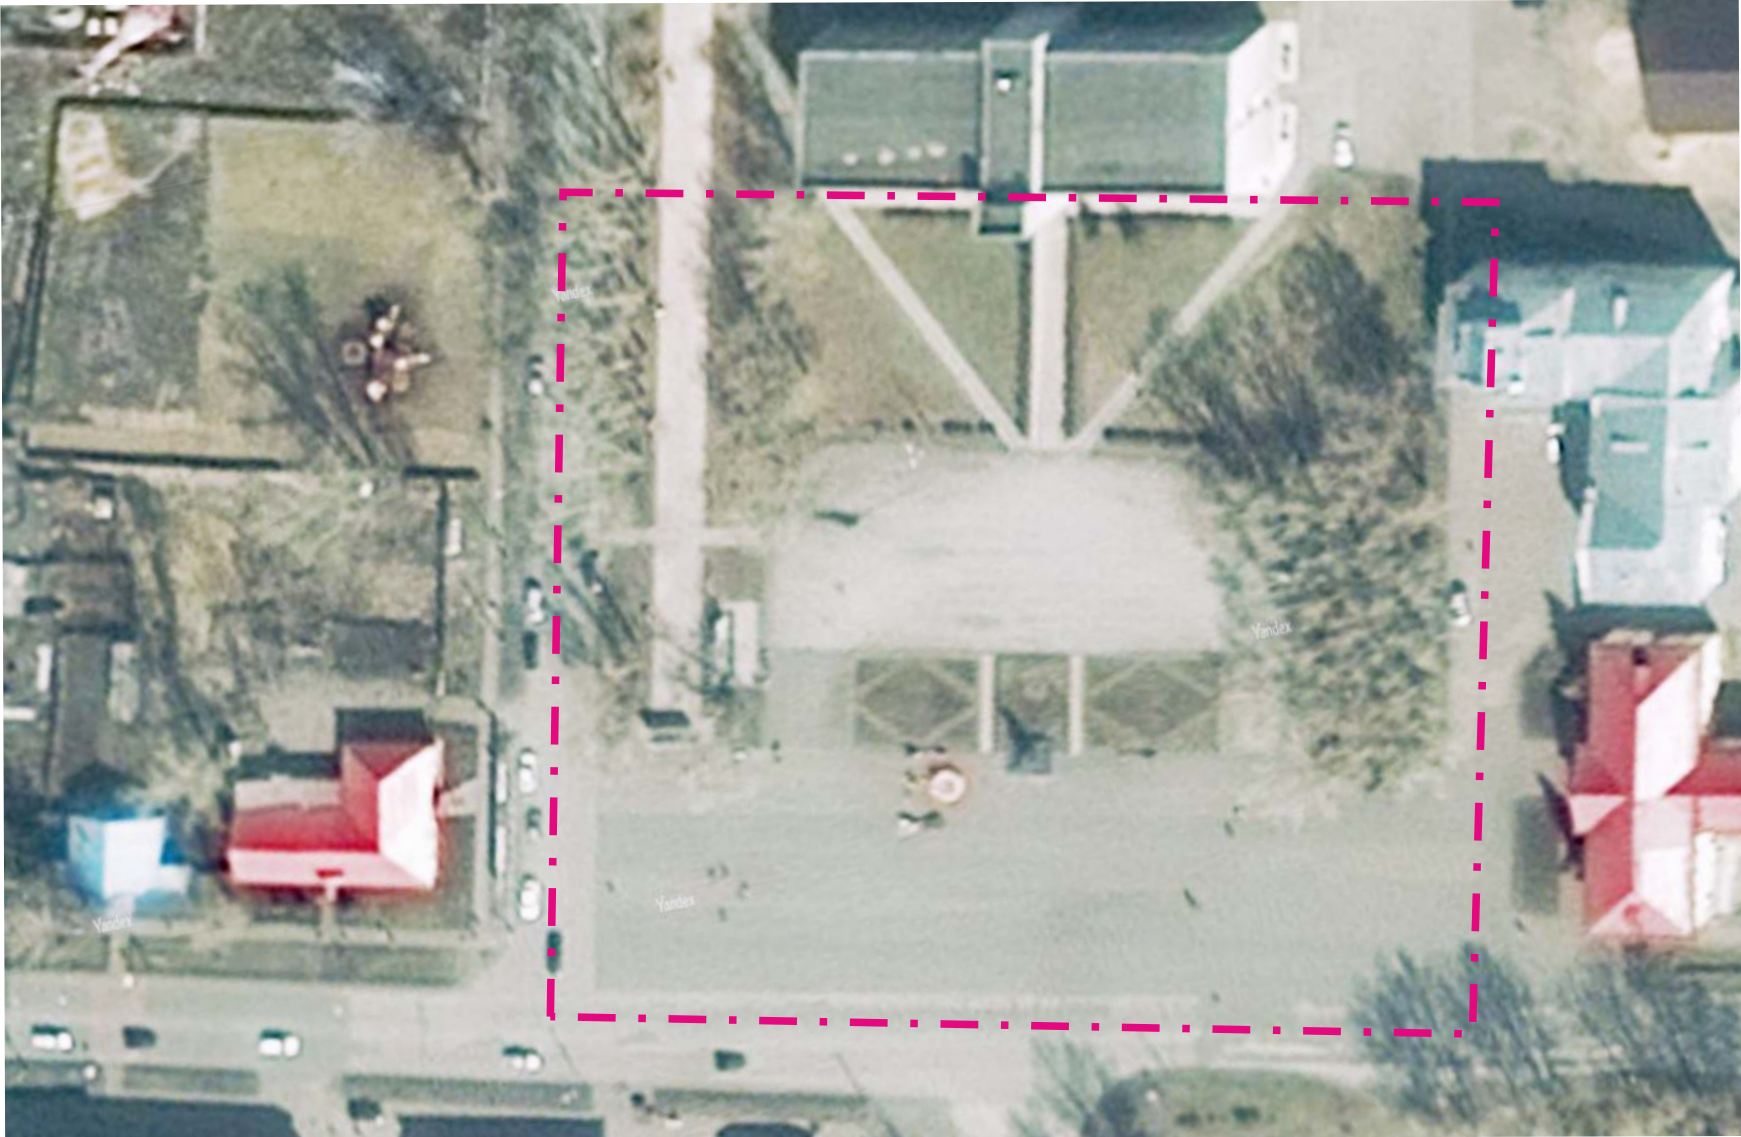

Границы проектирования — — — — —

СУЩЕСТВУЮЩЕЕ СОСТОЯНИЕ ТЕРРИТОРИИ

Зона площади перед администрацией Асиновского района.
Данная территория является территорией общего пользования, которая примыкает:

- с северной стороны - к проезду ал. Славы Строителей;
- с западной стороны - к улице Советская;
- с южной стороны – к улице Ленина;
- с восточной стороны - к проезду вдоль общественного здания ГУУ Пенсионного фонда РФ.

Территория имеет ухоженные зеленые насаждения и пешеходные дорожки с твердым покрытием.

				ЭП-		
				Дизайн - проект по благоустройству территорий общего пользования города Асино в рамках муниципальной программы «Формирование современной городской среды на 2018-2022 гг.		
Рук.проекта	Корнев В.И			ОБЩЕСТВЕННОЕ ПРОСТРАНСТВО ПЛОЩАДЬ АДМИНИСТРАЦИИ АСИНОВСКОГО РАЙОНА	Стадия	Лист
Разработал	Люст Е. В.				ЭП	2
	Гончарова Ю. В.			Общие сведения о существующем состоянии территории	ТГАСУ, КАФ. ДИЗАЙНА АРХИТЕКТУРНОЙ СРЕДЫ	
						Листов
						5

ул. Советская

КН


А


А

Б


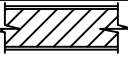
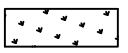
Б

Б

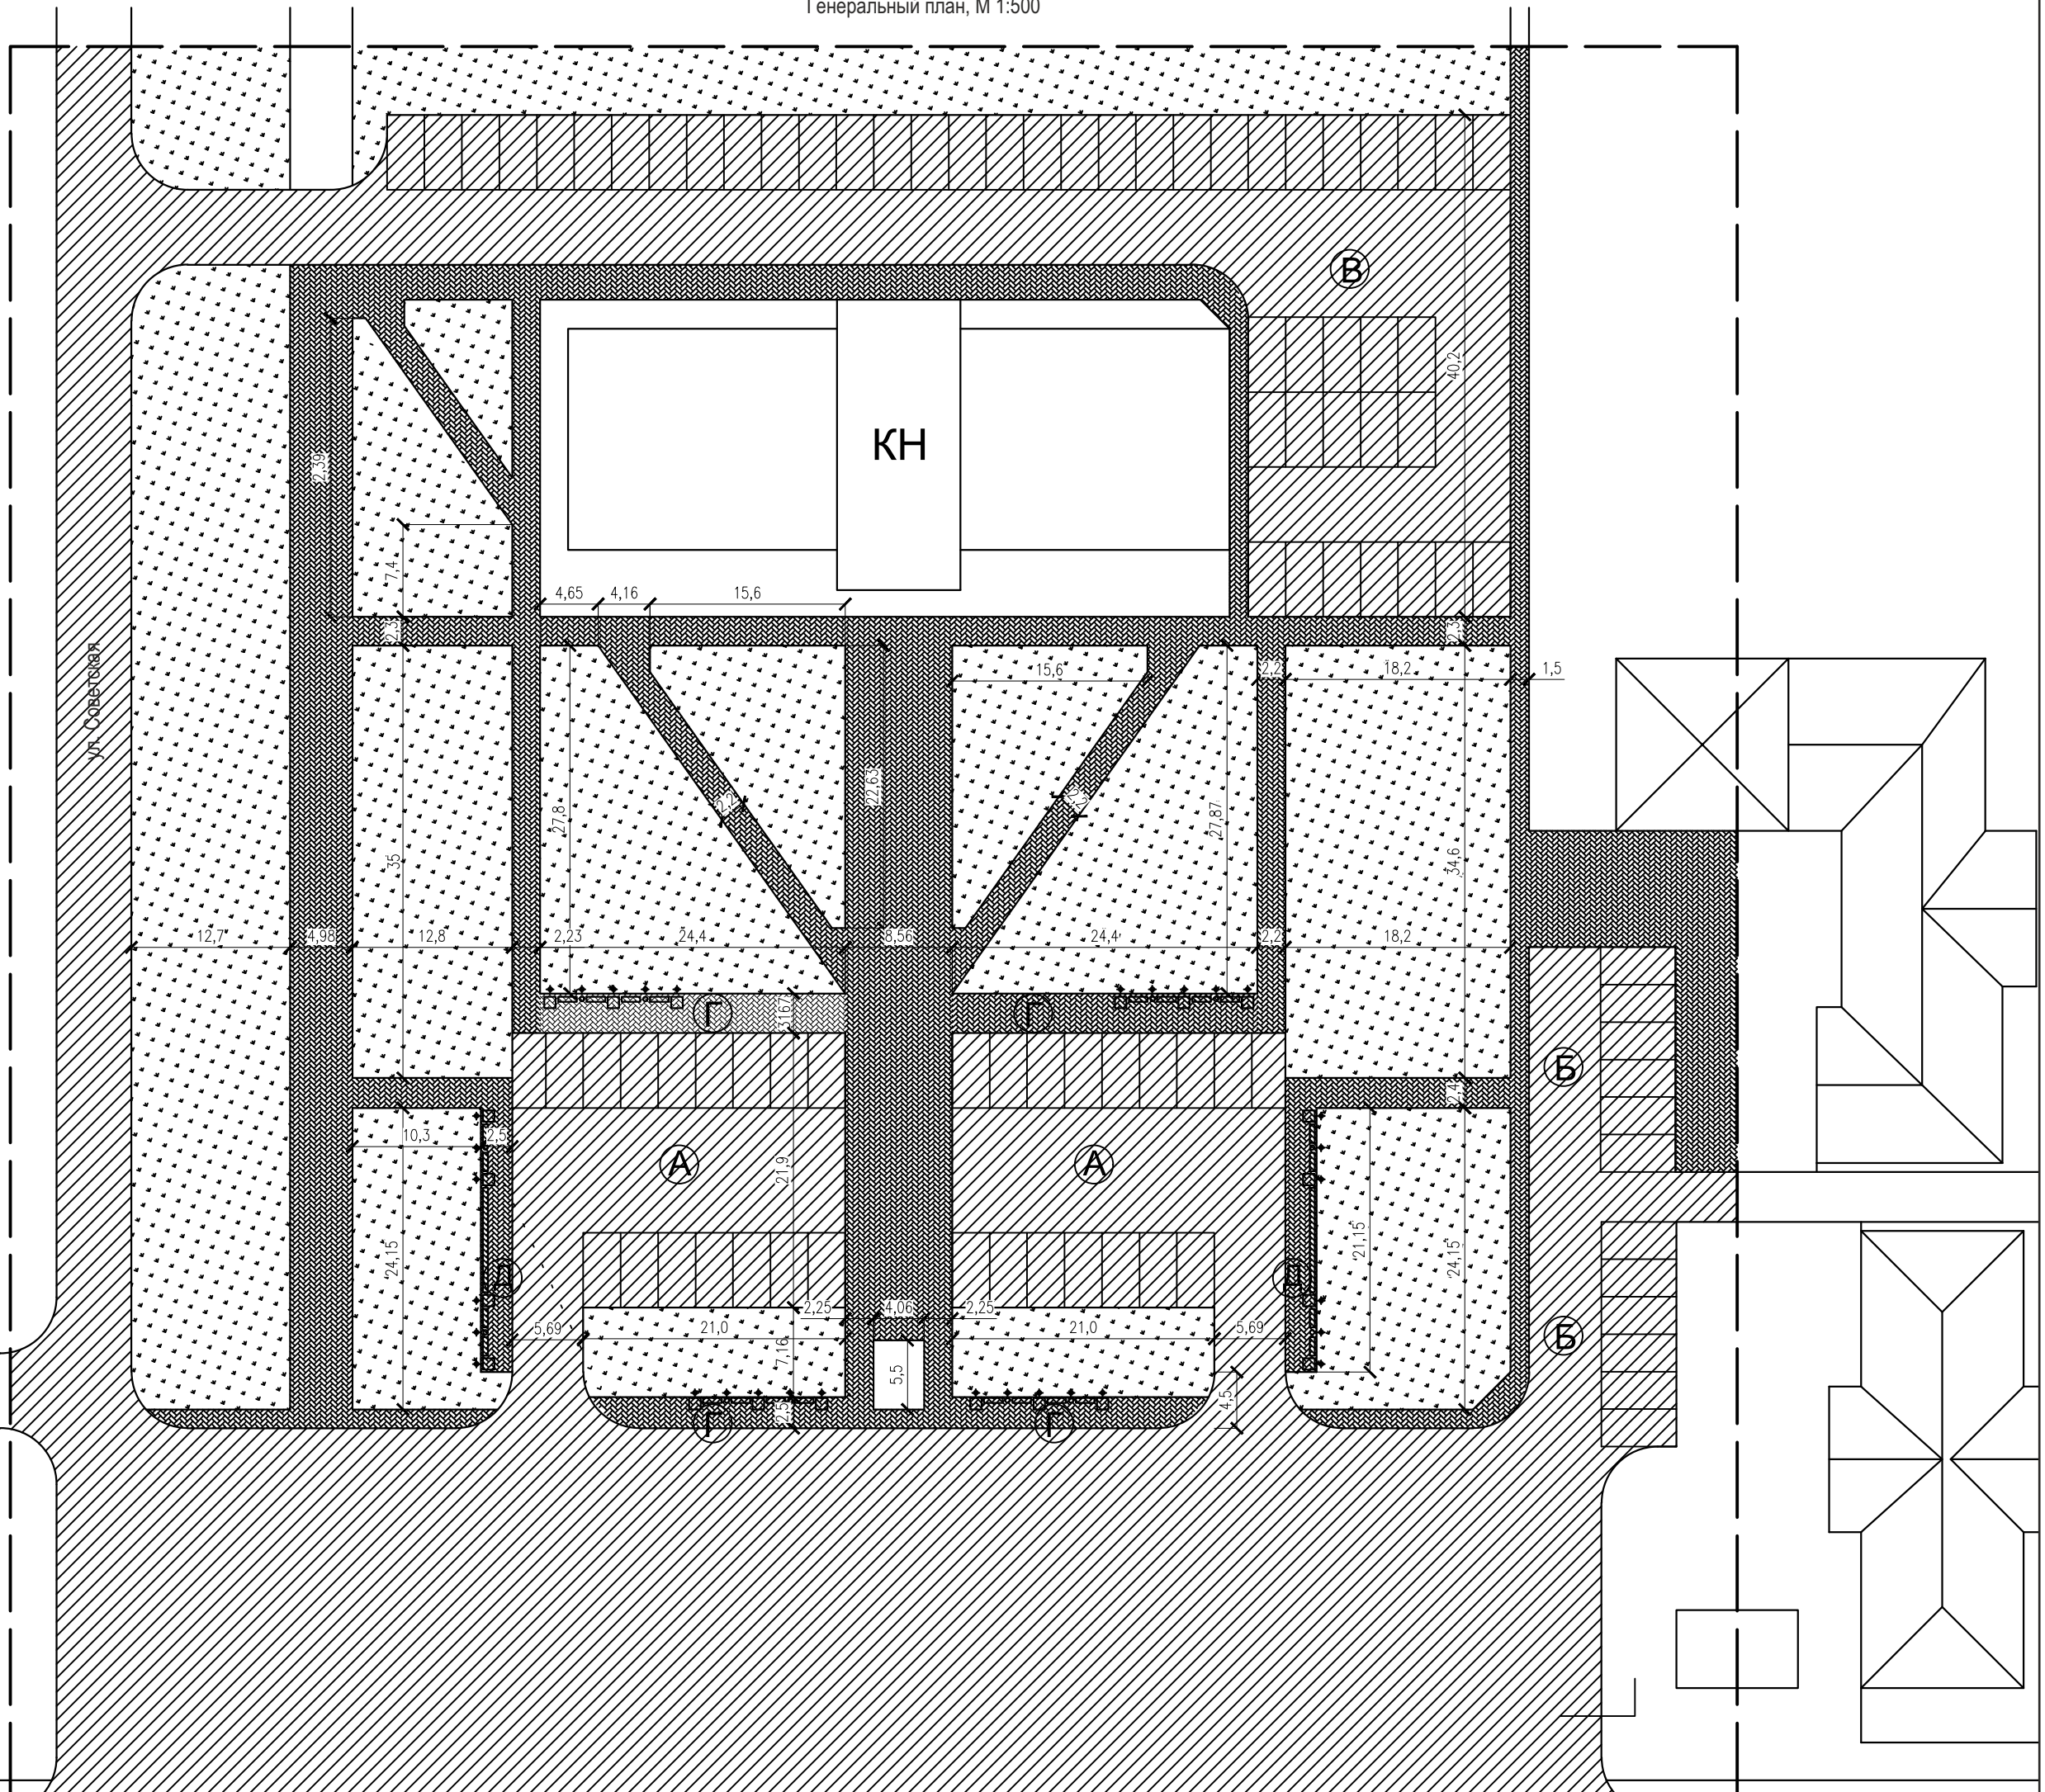

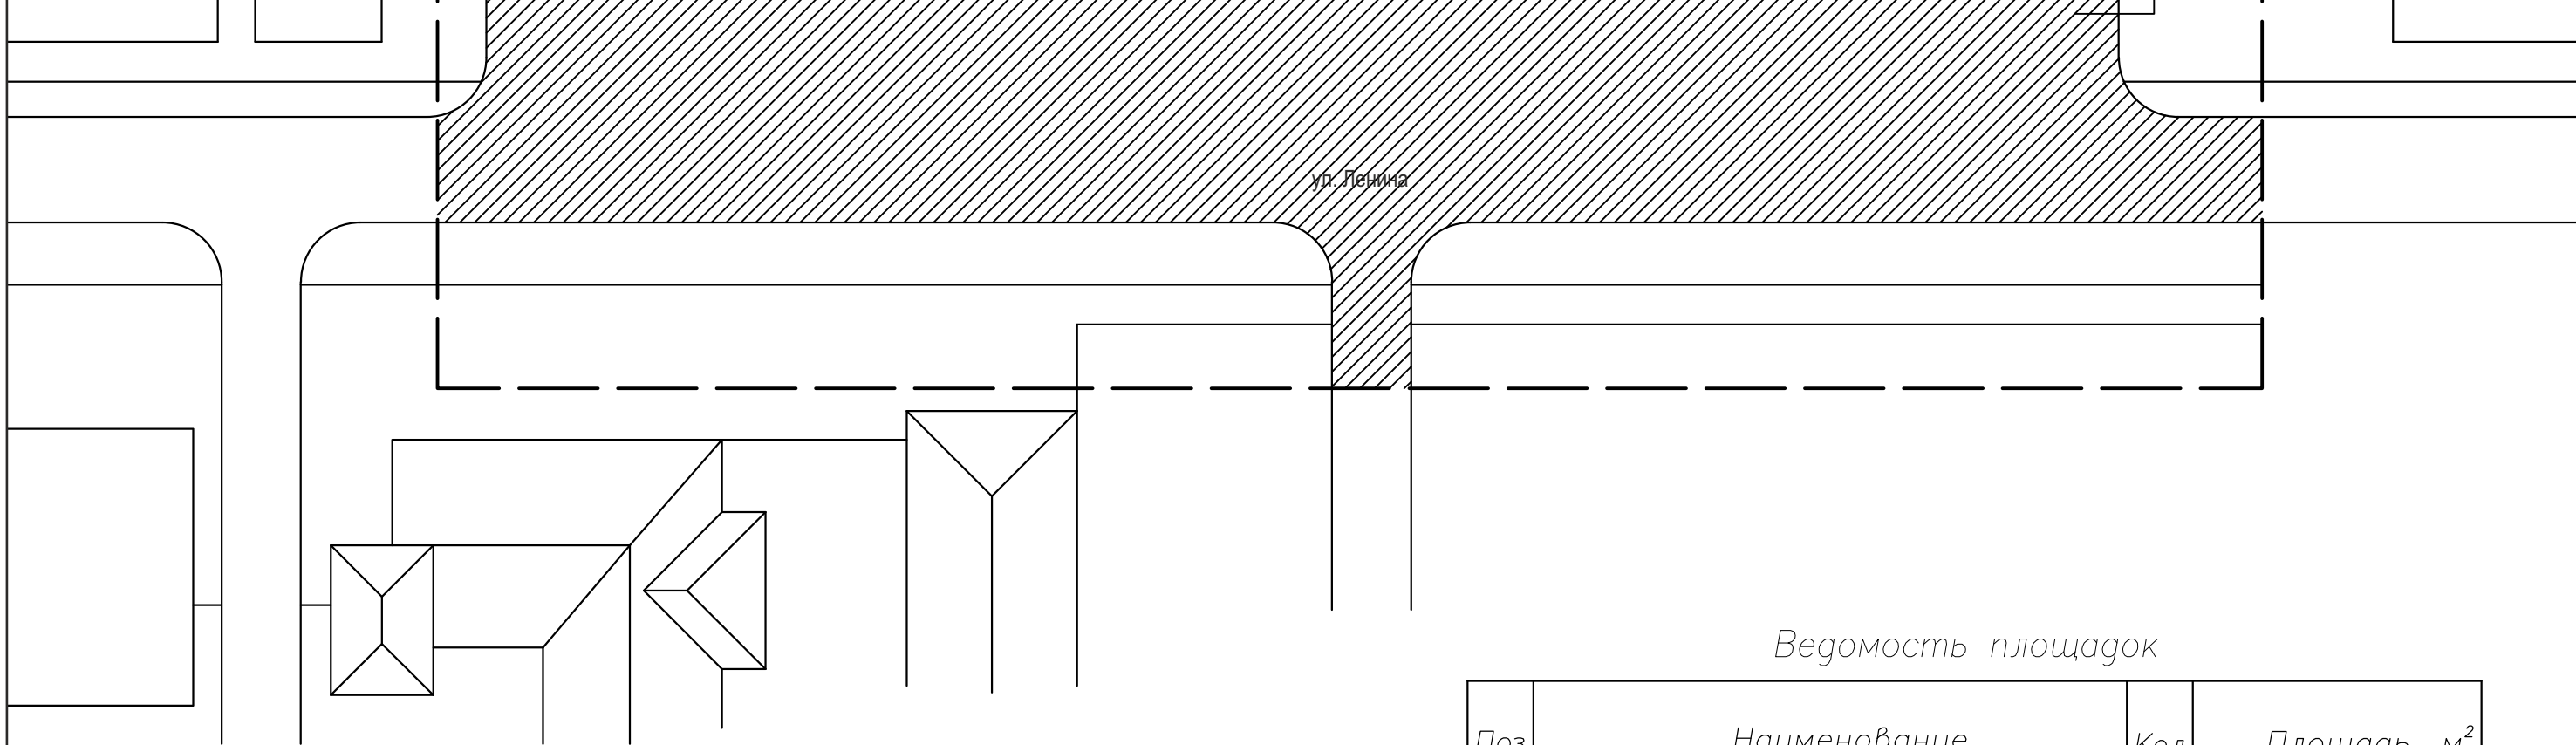




Ведомость проездов, тротуаров, площадки

Поз.	Наименование	Тип	Площадь покрытия, м²	
1	Покрывтие по тротуарам тип "кирпич дорожный Бортовой камень БР 100.20.8.-1-1502 поз.м		1	2713,5
2	Покрывтие гравийно-песчаной смесью Н =100мм			8604,1
3	Площадь газонов м²			5469,0



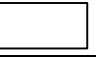

Условные обозначения и изображения

№ п. п.	Наименование	Обозначение
1	Существующие здания	
2	Условная граница благоустраеваемой территории	
3	Паковочное место	

Ведомость площадок

Поз.	Наименование	Кол.	Площадь, м²
А	Автостоянка на 16 машино/мест	2	288,0
Б	Автостоянка на 6 машино/мест	2	108,0
В	Автостоянка на 47 машино/мест	1	846,0
Г	Площадка для отдыха	4	51,7
Д	Аллея славы	2	37,8

Ведомость малых архитектурных форм

Поз.	Обозначение	Наименование	Кол., шт.
1		Диван садово-парковый на чугунных ножках	24
2		Урна металлическая (арт.001212 КСИЛ)	12
3		Ваза железобетонная (арт.001152 КСИЛ)	20
4		Уличный фонарь AL 6819 Robers	32

				ЭП-			
				Дизайн - проект по благоустройству территорий общего пользования города Асино в рамках муниципальной программы «Формирование современной городской среды на 2018-2022 гг.			
Рук.проекта	Корнев В.И			ОБЩЕСТВЕННОЕ ПРОСТРАНСТВО ПЛОЩАДЬ АДМИНИСТРАЦИИ АСИНОВСКОГО РАЙОНА	Стадия	Лист	Листов
Разработал	Люст Е. В.				ЭП	3	5
	Гончарова Ю. В.						
				Проектное предложение, генеральный план	ТГАСУ, КАФ. ДИЗАЙНА АРХИТЕКТУРНОЙ СРЕДЫ		

Добавить в избранное

001212 - Урна металлическая
Металлическая цилиндрическая урна выполнена в виде металлического каркаса из вертикальных полос шириной 25 мм, соединенных ободками, на круглом металлическом основании с 4 ножками.

Скрыть

ПЛАН

Добавить в избранное

001152 - Ваза железобетонная
Монолитная квадратная железобетонная окрашенная ваза.

ПЛАН

Уличный фонарь
AL 6819 Roberts

Диван садово-парковый
на чугунных ножках



				ЭП-		
				Дизайн - проект по благоустройству территорий общего пользования города Асино в рамках муниципальной программы «Формирование современной городской среды на 2018-2022 гг.		
Рук.проекта	Корнев В.И			ОБЩЕСТВЕННОЕ ПРОСТРАНСТВО ПЛОЩАДЬ АДМИНИСТРАЦИИ АСИНОВСКОГО РАЙОНА	Стадия	Лист
Разработал	Люст Е. В.				ЭП	4
	Гончарова Ю. В.					Листов
						5
				Проектное предложение, эскизная визуализация	ТГАСУ, КАФ. ДИЗАЙНА АРХИТЕКТУРНОЙ СРЕДЫ	



ул. Ленина



ПРОЕКТНОЕ ПРЕДЛОЖЕНИЕ.

Дизайн-проектом зоны площади перед администрацией Асиновского района. предусмотрено следующее:

1. устройство дополнительных тротуаров с покрытием из брусчатки;
2. устройство парковок рядом со зданием ГУУ Пенсионного фонда РФ на 12 машиномест;
3. устройство площадок для отдыха;
4. благоустройство площадки для памятной доски;
5. устройства парковок за администрацией на 47 машиномест;
6. устройства парковок перед администрацией на 32 машиноместа

				ЭП-		
				Дизайн - проект по благоустройству территорий общего пользования города Асино в рамках муниципальной программы «Формирование современной городской среды на 2018-2022 гг.		
Рук.проекта	Корнев В.И			ОБЩЕСТВЕННОЕ ПРОСТРАНСТВО ПЛОЩАДЬ АДМИНИСТРАЦИИ АСИНОВСКОГО РАЙОНА	Стадия	Лист
Разработал	Людт Е. В.				ЭП	5
	Гончарова Ю. В.					Листов
						5
				Проектное предложение, эскизная визуализация	ТГАСУ, КАФ. ДИЗАЙНА АРХИТЕКТУРНОЙ СРЕДЫ	