



Министерство образования и науки Российской Федерации
Федеральное государственное бюджетное образовательное учреждение высшего образования
"ТОМСКИЙ ГОСУДАРСТВЕННЫЙ АРХИТЕКТУРНО-СТРОИТЕЛЬНЫЙ УНИВЕРСИТЕТ"

пл. Соляная, 2, г. Томск, 634003, телефон (3822) 65-32-61, факс (3822) 65-24-22, e-mail: canc@tsuab.ru
ОКПО 02069295, ОГРН 1027000882886 ИНН/КПП 7020000080/701701001

**Дизайн - проект по благоустройству территорий общего пользования города Асино
в рамках муниципальной программы
«Формирование современной городской среды на 2018-2022 годы»
ОБЩЕСТВЕННОЕ ПРОСТРАНСТВО
УЛИЦА ЛЕНИНА, 1, 2, 4**

**Заказчик: Администрация Асиновского городского поселения
Проектировщик: ФГБОУ ВО «Томский государственный архитектурно-строительный университет**

ТОМСК - 2018



Министерство образования и науки Российской Федерации
Федеральное государственное бюджетное образовательное учреждение высшего образования
"ТОМСКИЙ ГОСУДАРСТВЕННЫЙ АРХИТЕКТУРНО-СТРОИТЕЛЬНЫЙ УНИВЕРСИТЕТ"

пл. Соляная, 2, г. Томск, 634003, телефон (3822) 65-32-61, факс (3822) 65-24-22, e-mail: canc@tsuab.ru
ОКПО 02069295, ОГРН 1027000882886 ИНН/КПП 7020000080/701701001

УТВЕРЖДАЮ
Проректор университета
по научной работе
А.В. Цхе

«____» _____ г.

**Дизайн - проект по благоустройству территорий общего пользования города Асино
в рамках муниципальной программы
«Формирование современной городской среды на 2018-2022 годы»
ОБЩЕСТВЕННОЕ ПРОСТРАНСТВО
УЛИЦА ЛЕНИНА, 1, 2, 4**


Руководитель проектов: зав.кафедрой дизайна архитектурной среды В.И.Коренев

**Исполнители: Е. В. Люст
Ю. В. Гончарова**


Схема размещения зон рекреаций, г. Асино



Ситуационная схема

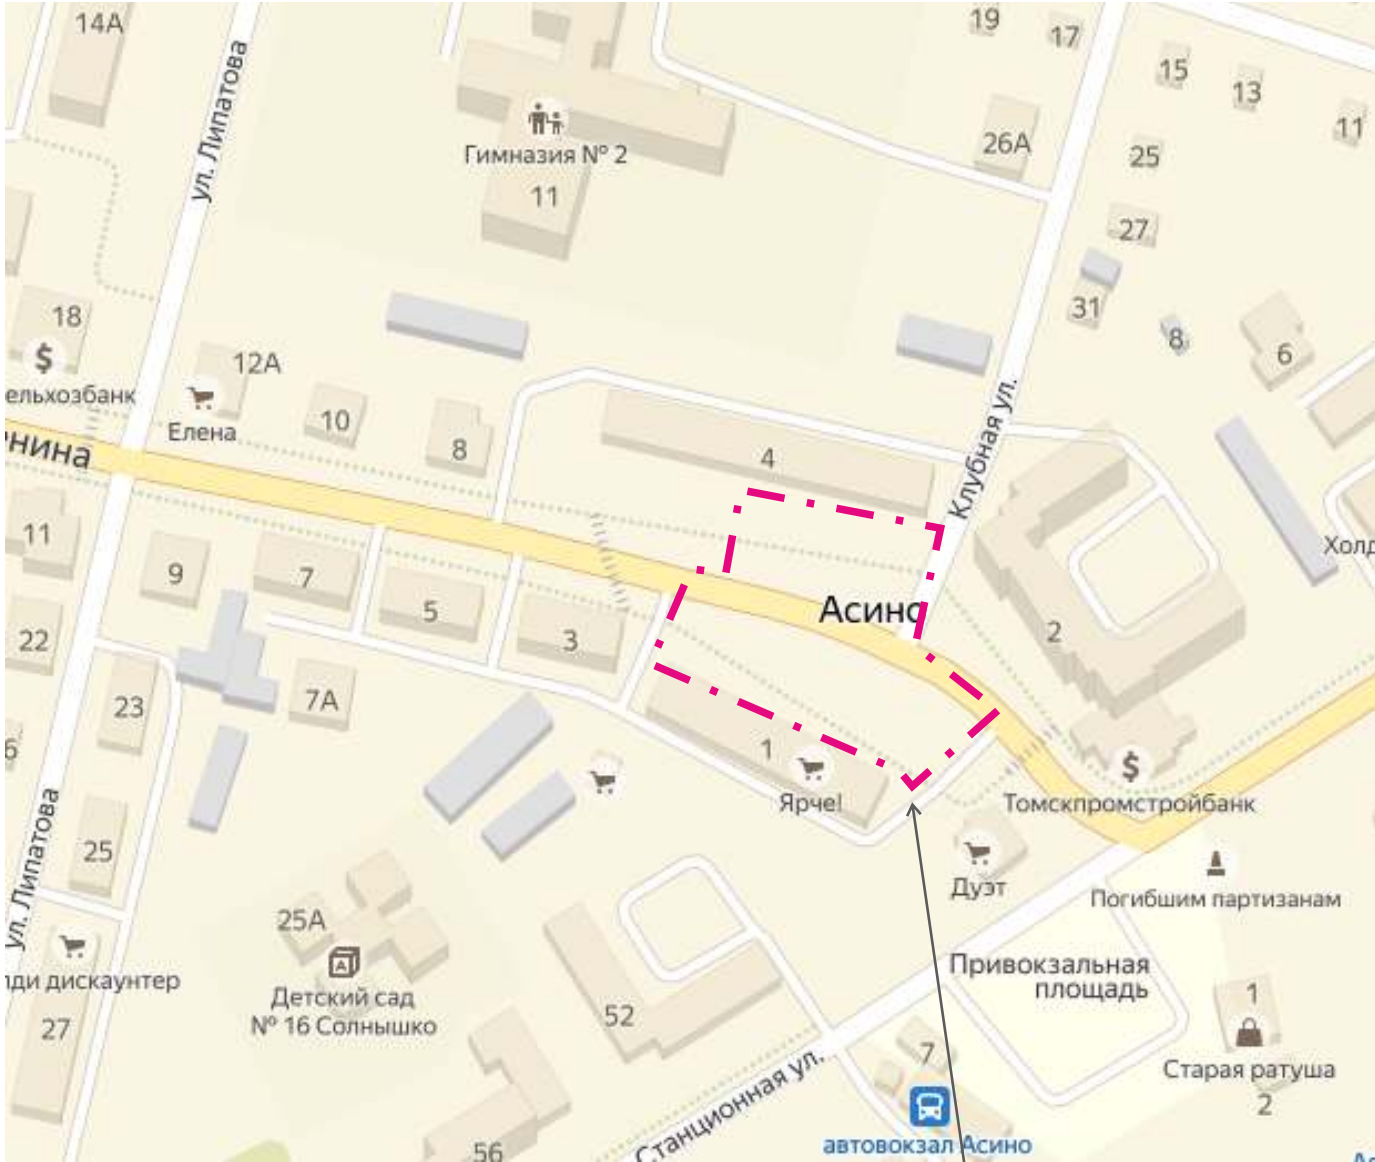

Границы проектирования

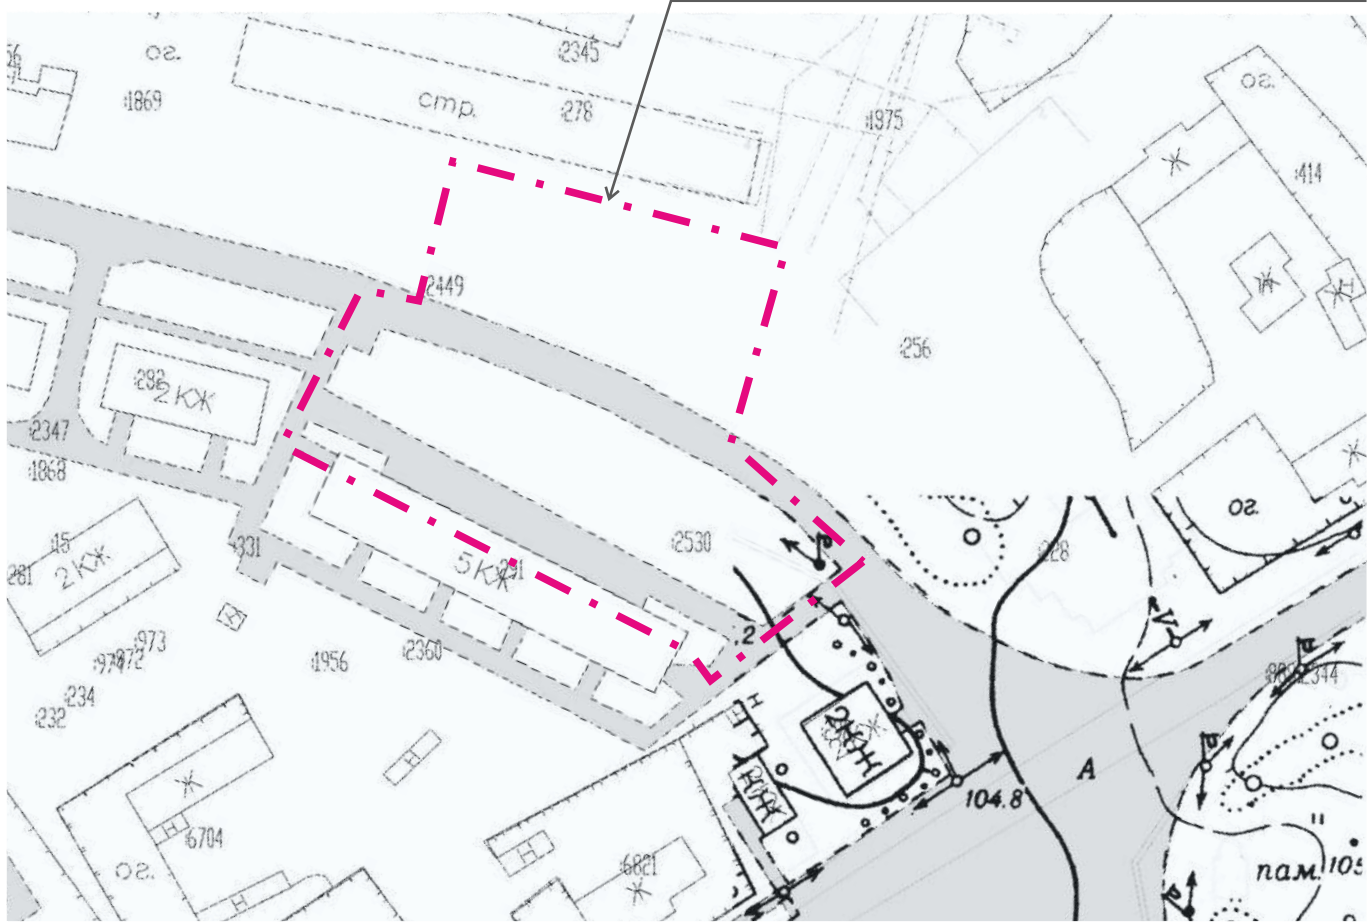

Границы проектирования

				ЭП-		
				Дизайн - проект по благоустройству территорий общего пользования города Асино в рамках муниципальной программы «Формирование современной городской среды на 2018-2022 гг.		
Рук.проекта	Коренев В.И			ОБЩЕСТВЕННОЕ ПРОСТРАНСТВО УЛИЦА ЛЕНИНА, 1, 2, 4	Стадия	Лист
Разработал	Люст Е. В.				ЭП	1
	Гончарова Ю. В.			Общие сведения о размещении и параметрах территории	ТГАСУ, КАФ. ДИЗАЙНА АРХИТЕКТУРНОЙ СРЕДЫ	
						Листов
						5



_____ ■ _____ ■ _____ ■ _____

Зона площадка перед жилым зданием с административными помещениями по адресу ул. Ленина, 1. Данная территория является территорией общего пользования, которая примыкает:

- с северной стороны - к улице Ленина;
- с западной стороны - к проезду между зданиями по ул. Ленина, 1 и ул. Ленина, 3;
- с южной стороны – к жилому зданию с административными помещениями по адресу ул. Ленина, 1;
- с восточной стороны - к проезду между зданиями по ул. Ленина, 1 и ул. Станционная.

Территория имеет ухоженные зеленые насаждения и пешеходные дорожки с твердым покрытием.

				ЭП-			
				Дизайн - проект по благоустройству территорий общего пользования города Асино в рамках муниципальной программы «Формирование современной городской среды на 2018-2022 гг.			
Рук.проекта	Корнев В.И			ОБЩЕСТВЕННОЕ ПРОСТРАНСТВО УЛИЦА ЛЕНИНА, 1, 2, 4	Стадия	Лист	Листов
Разработал	Люст Е. В.				ЭП	2	5
	Гончарова Ю. В.						
				Общие сведения о существующем состоянии территории	ТГАСУ, КАФ. ДИЗАЙНА АРХИТЕКТУРНОЙ СРЕДЫ		


This architectural site plan shows two building footprints, labeled A and B, situated on a plot. The buildings are outlined with solid black lines and filled with a light gray stippled pattern. A dashed magenta line traces a path around the buildings, likely indicating a boundary or a specific design constraint.

Building A (Top): This building has a complex, elongated shape. Key dimensions include a total length of 27.0, a width of 13.2, and a curved end with a radius of 16.6. Other dimensions shown are 4.1, 12.6, 7.2, 2.7, 16.8, 6.0, and 2.5. The building is oriented diagonally across the plot.

Building B (Bottom): This building is more rectangular. Key dimensions include a total length of 21.0, a width of 48.0, and a curved end with a radius of 16.6. Other dimensions shown are 3.1, 5.2, 27.0, 6.8, and 13.2. The building is oriented horizontally across the plot.

The surrounding area includes various other building footprints, some with hatched patterns, and open spaces. The overall layout suggests a residential or institutional development.

Рук.проект
Разработа

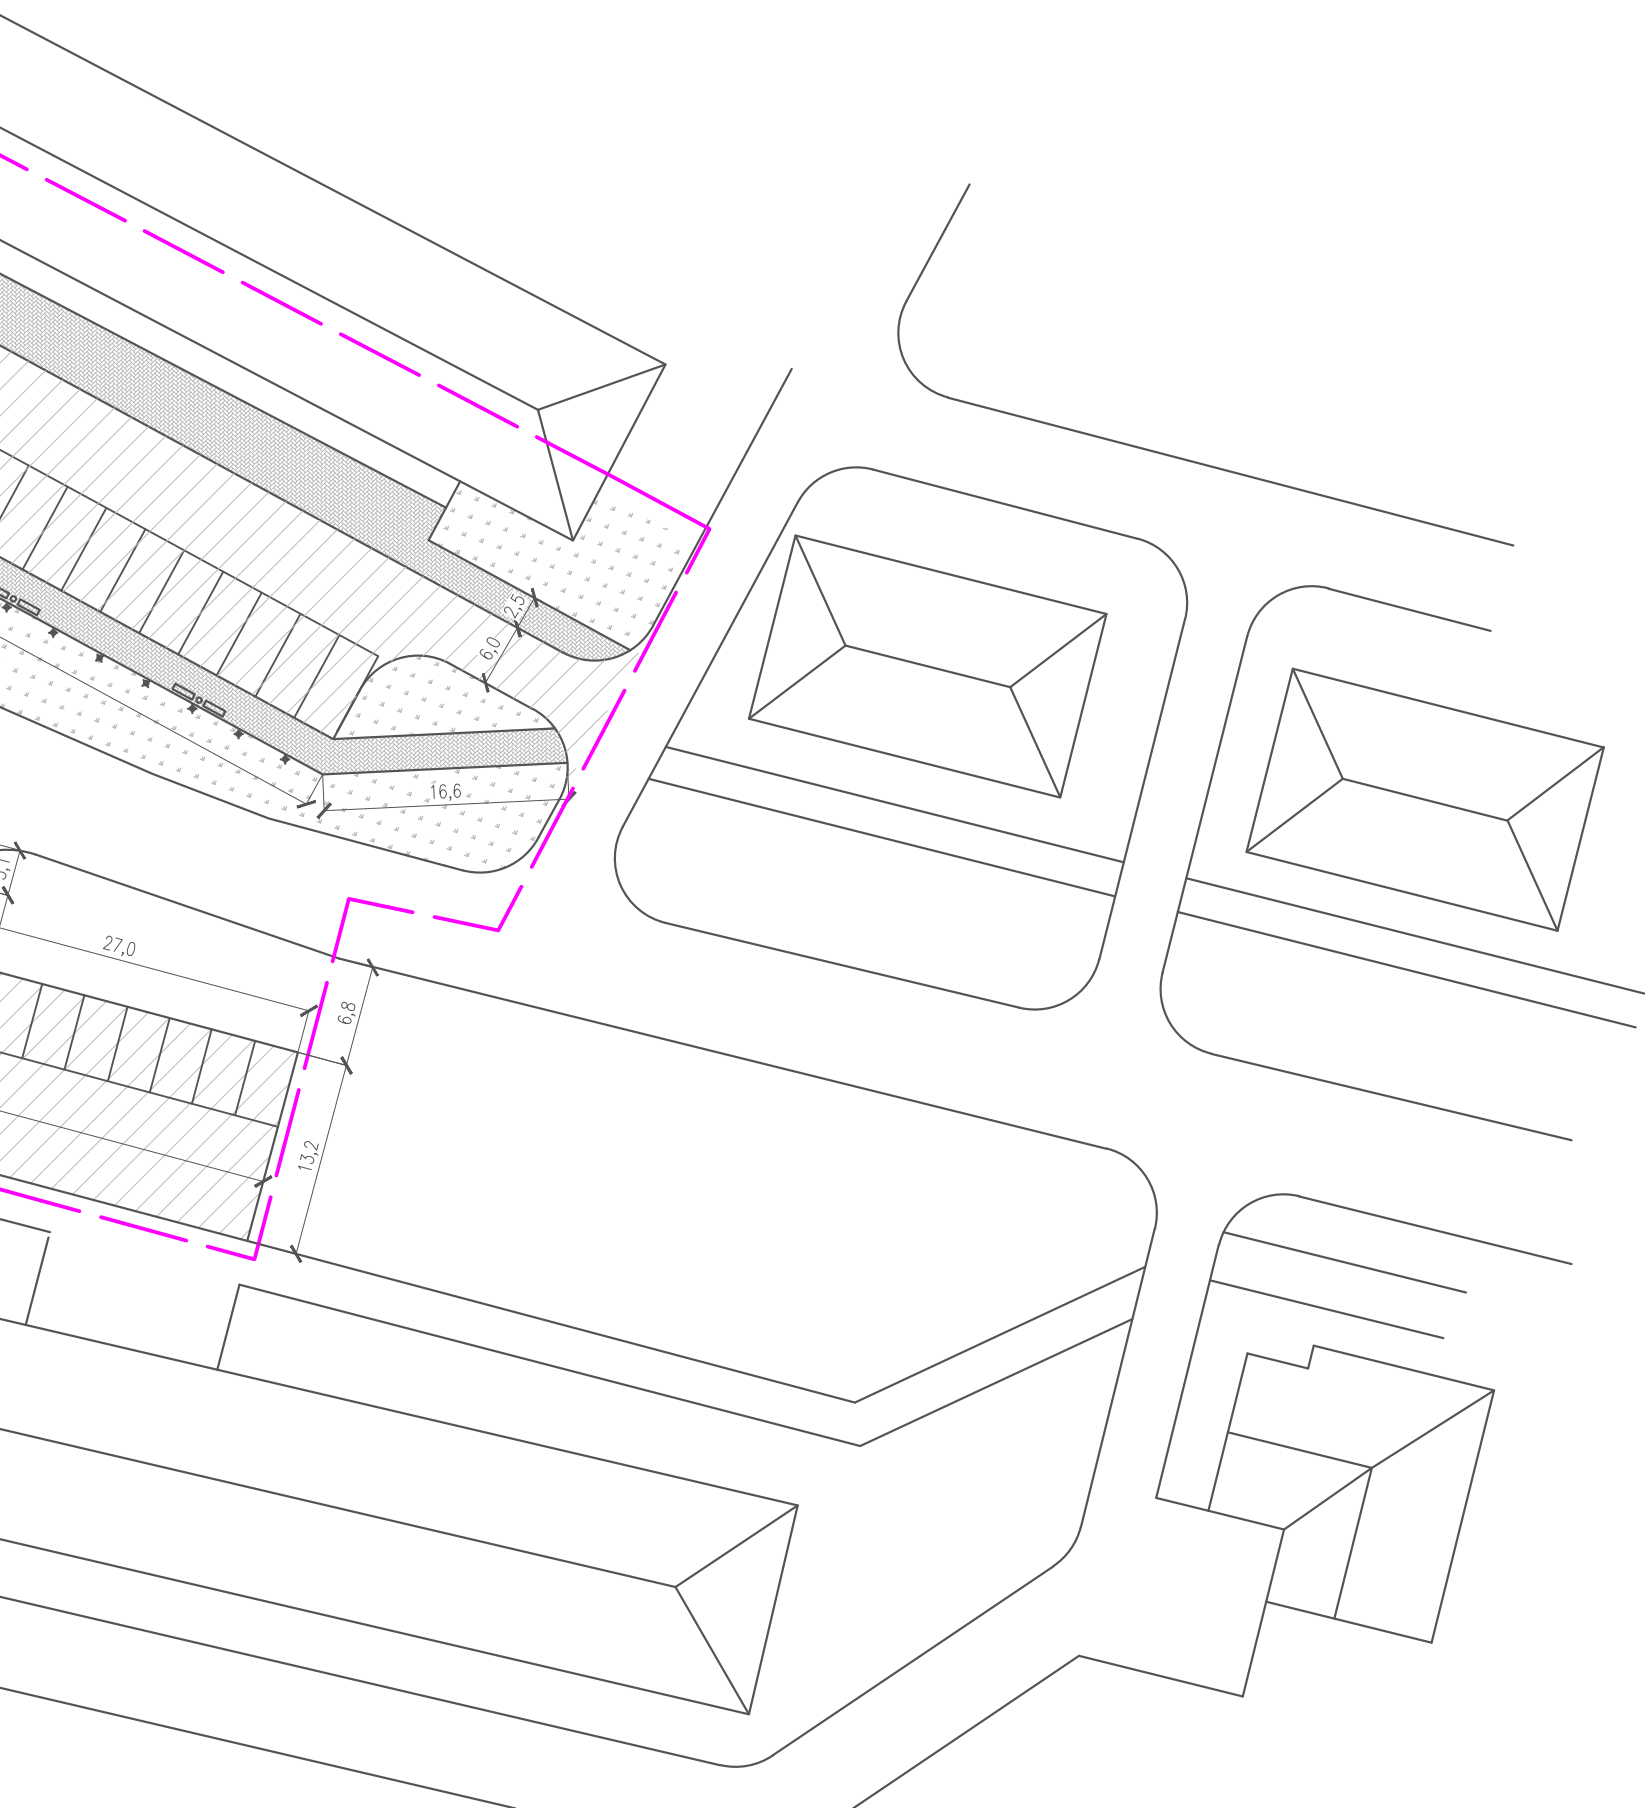

Ведомость проездов, тротуаров, площадки

Поз.	Наименование	Тип	Площадь покрытия, м²
1	Покрывтие по проездам асфальтобет Бортовой камень БР 100.30.15	1	995,4
2	Покрывтие по тротуарам тип кирпич дорожный Бортовой камень БР 100.20.8.-1-1	1	599,7
3	Площадь газонов м²		779,6

Условные обозначения и изображения

№ п. п.	Наименование	Обозначение
1	Существующие здания	КЖ
2	Условная граница благоустраеваемой территории (Sуч=0,5ГА)	
3	Паковочное место	

Ведомость площадок

Поз.	Наименование	Кол.	Площадь, м²
А	Автостоянка на 23 машино/мест	1	414,0
Б	Площадка для отдыха	1	185,1
В	Автостоянка на 23 машино/мест	1	414,0

Ведомость малых архитектурных форм

Поз.	Обозначение	Наименование	Кол., шт.
1	≡	Скамья "Тенистая" СКТ-1-7	10
2	○	Урна деревянная "Элегант"	5
3	⊕	Фонарь 5. ОГО7.2.0.V38-31_1 h=2.140	21

				ЭП-			
				Дизайн - проект по благоустройству территорий общего пользования города Асино в рамках муниципальной программы «Формирование современной городской среды на 2018-2022 гг.			
Рук.проекта	Корнев В.И			ОБЩЕСТВЕННОЕ ПРОСТРАНСТВО УЛИЦА ЛЕНИНА, 1, 2, 4	Стадия	Лист	Листов
Разработал	Лют Е. В.				ЭП	3	5
	Гончарова Ю. В.						
				Проектное предложение, генеральный план	ТГАСУ, КАФ. ДИЗАЙНА АРХИТЕКТУРНОЙ СРЕДЫ		



Урна деревянная
(1,5х0,80х0,80м)

Скамейка «Тенистая»
(1,5х0,80х0,80м)

Т-1-7

Фонарь 5.ОГ 07.2.0.v38-31_1
(высота 2,14м.)



ПРОЕКТНОЕ ПРЕДЛОЖЕНИЕ.

Дизайн-проектом площадки перед жилым зданием с административными помещениями по адресу ул. Ленина, 1. предусмотрено следующее:

- 1. устройство дополнительных тротуаров с покрытием из брусчатки;
- 2. устройство площадки для отдыха;
- 4. устройства парковок на 23 машиномест.

				ЭП-			
				Дизайн - проект по благоустройству территорий общего пользования города Асино в рамках муниципальной программы «Формирование современной городской среды на 2018-2022 гг.			
Рук.проекта	Корнев В.И			ОБЩЕСТВЕННОЕ ПРОСТРАНСТВО УЛИЦА ЛЕНИНА, 1, 2, 4	Стадия	Лист	Листов
Разработал	Люст Е. В.				ЭП	4	5
	Гончарова Ю. В.						
				Проектное предложение, эскизная визуализация	ТГАСУ, КАФ. ДИЗАЙНА АРХИТЕКТУРНОЙ СРЕДЫ		

